


Strada Comunale detta dell'Albertone

Via Argine della Valle

Strada d'accesso all'impianto

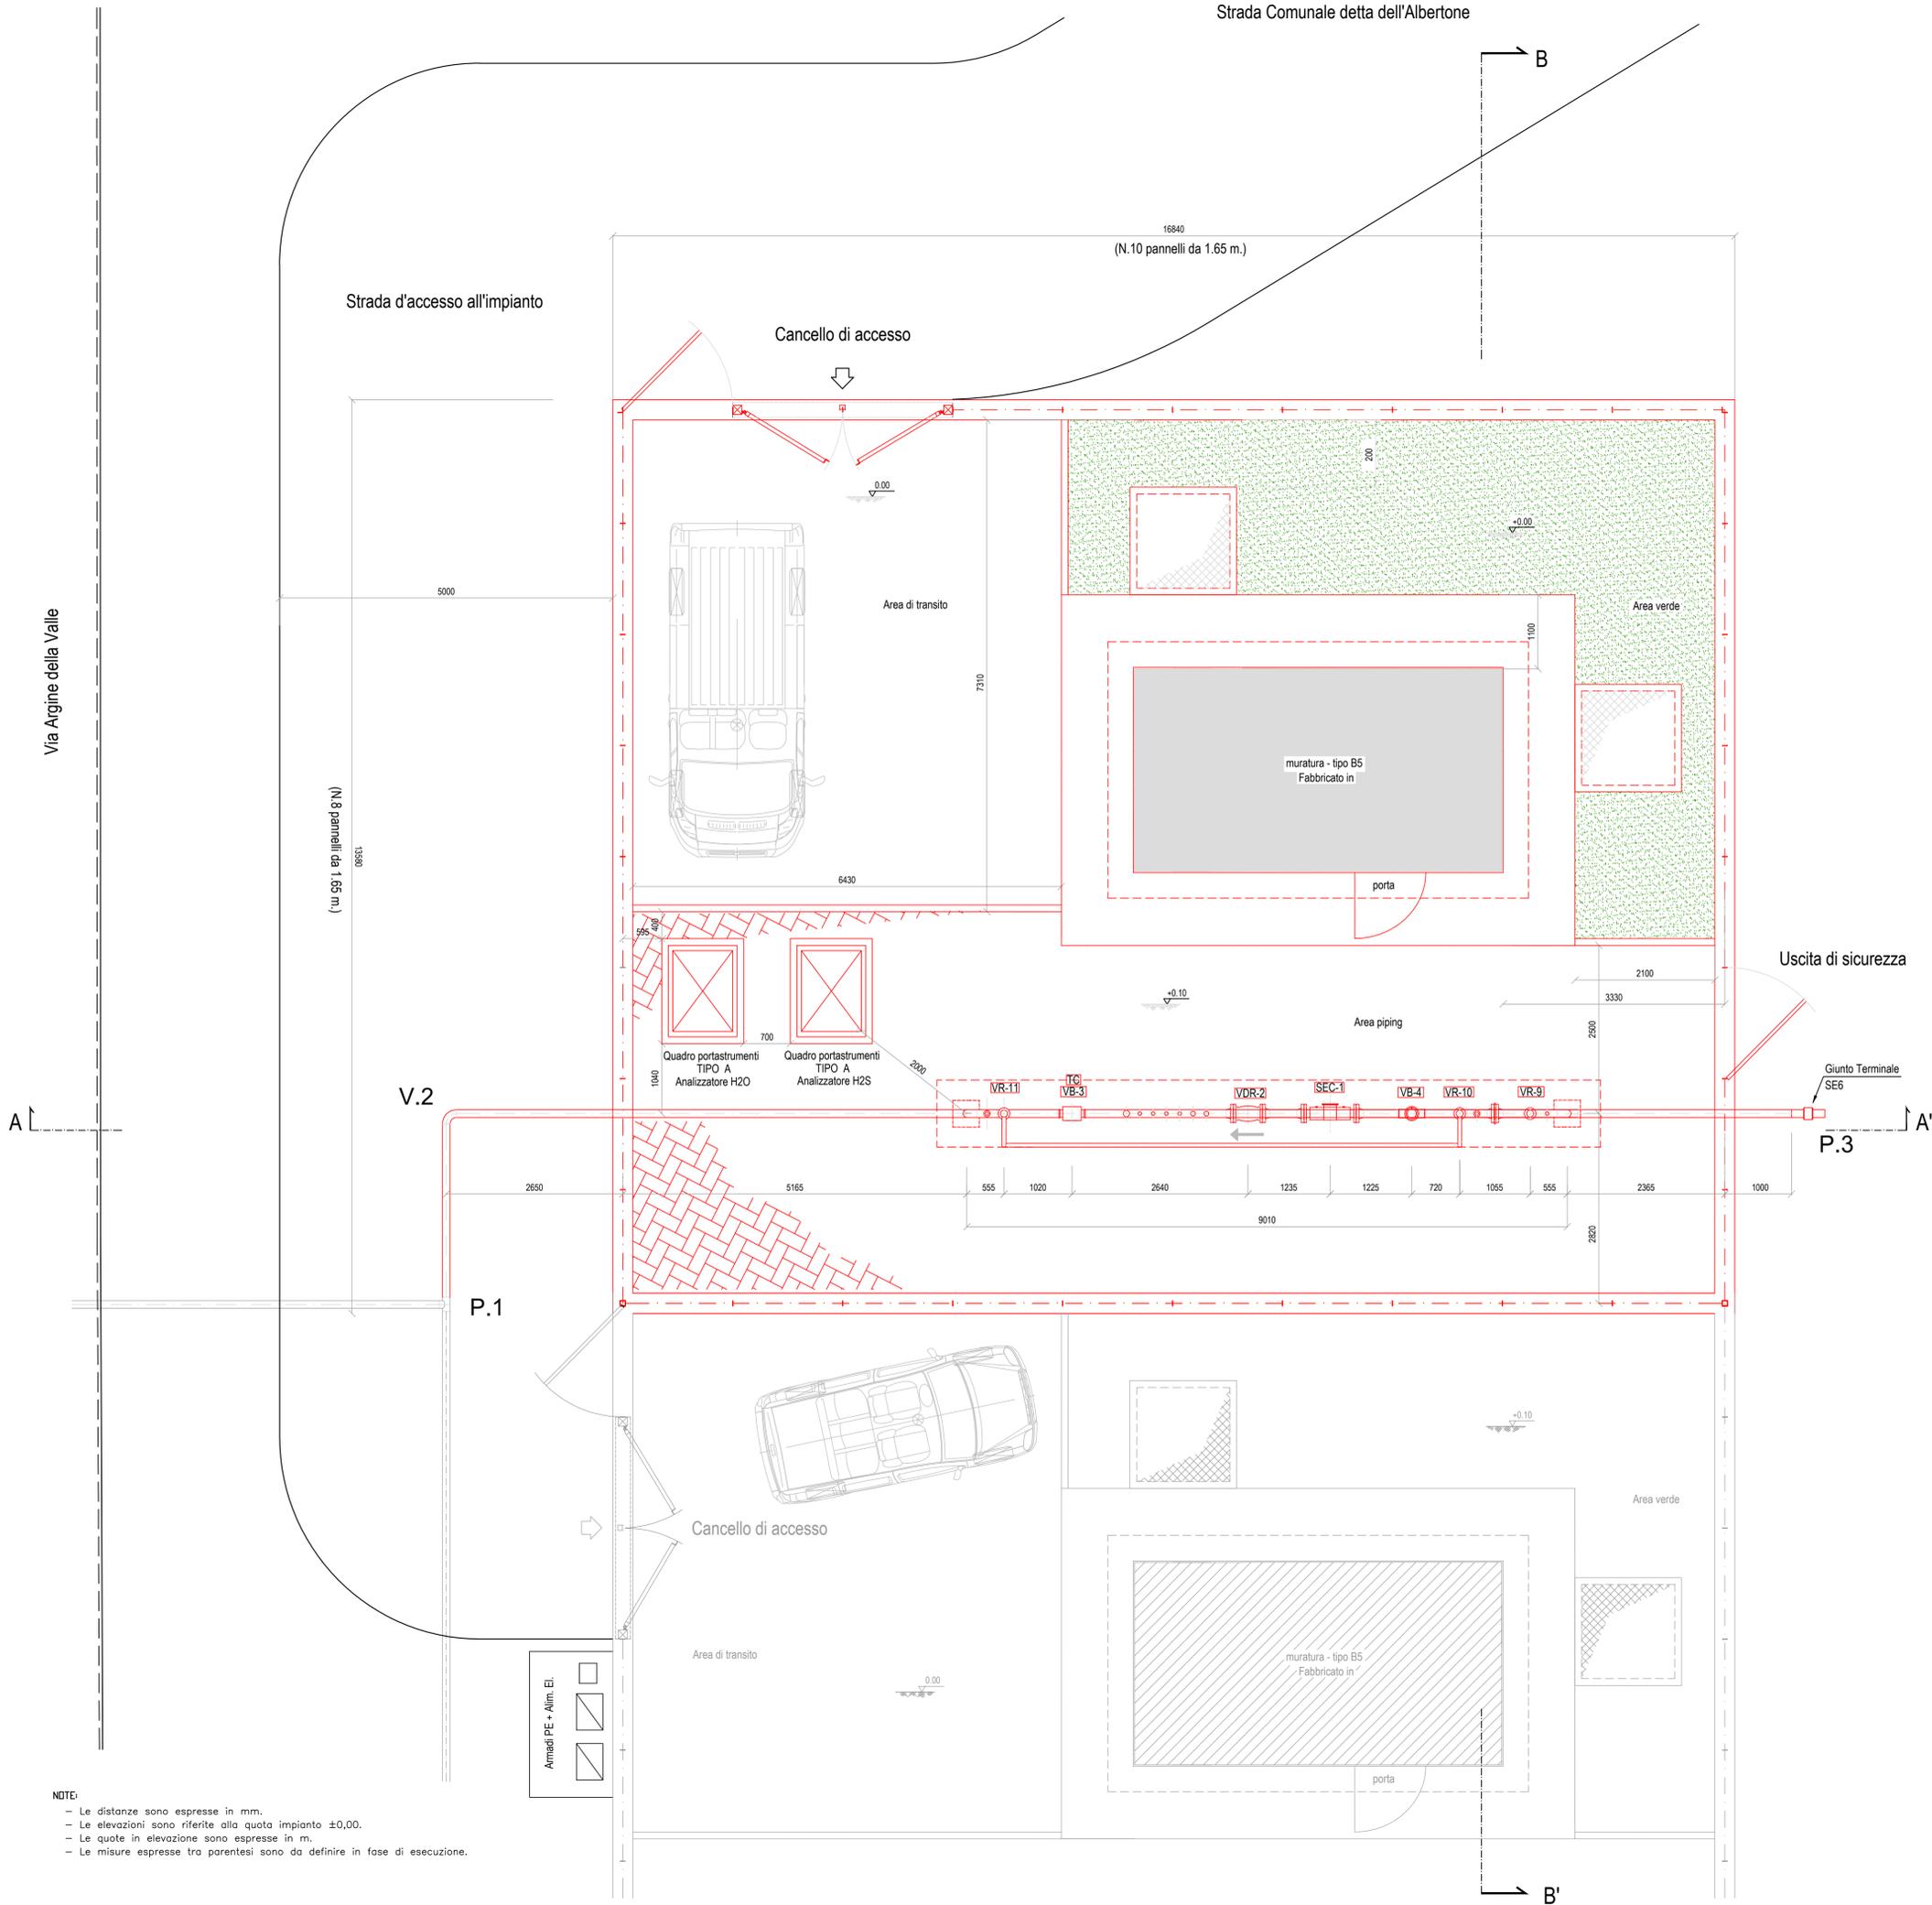

- NOTE:
- Le distanze sono espresse in mm.
  - Le elevazioni sono riferite alla quota impianto ±0,00.
  - Le quote in elevazione sono espresse in m.
  - Le misure espresse tra parentesi sono da definire in fase di esecuzione.

Nel Comune di VILLA BARTOLOMEA (VR)

2	10/10/19	AGGIORNAMENTO PROGETTO	ALBANESE	CASTOLDI	GATTI
1	31/08/19	AGGIORNAMENTO PROGETTO	ALBANESE	CASTOLDI	GATTI
0	02/08/19	EMISSIONE DISEGNO DI PROGETTO	ALBANESE	CASTOLDI	GATTI
REV.	DATA	DESCRIZIONE	DISEGN.	CONTR.	APPROV.

Proprietario		Progettista		DISEGNO	9105/1 VEN
--------------	--	-------------	--	---------	------------

Impianto n°: 20444			REVISIONE	2
Metanodotto: ALL. BIOMETANO FERTITALIA DN 100 (4")			COMMESSA	NR/18441/R-L01
			COD. TEC.	20444
			SCALA	1/50

PLANIMETRIA PIPING

Il presente disegno è di proprietà aziendale - La società tutelera i propri diritti a termine di legge.