



Commessa: NR/18466/R-L01
NR/18441/R-L01
NR/18442/R-L01

Metanodotto: DIRAMAZIONE PER VILLA BARTOLOMEA DN 100 (4")

ALLACC.BIOMETANO FERTITALIA DN 100 (4")

ALLACC.BIOMETANO VILLA BIOENERGIE DN 100 (4")

IMPOSIZIONE DI SERVITU' DI METANODOTTO PER PUBBLICA UTILITA'
PIANO PARTICELLARE DELLE OCCUPAZIONI

Comune di: VILLABARTOLOMEA

Provincia di: VERONA


- ELENCO DITTE DA OCCUPARE TEMPORANEAMENTE
- PLANIMETRIA CON AREE DI LAVORO E DI PASSAGGIO – Scala 1:2000

N° Ditta	DITTA CATASTALE						DITTA PROPRIETARIA						RESIDENZA		DATI CATASTALI						DATI OCCUPAZIONE		NOTE
	INTESTATARI		LUOGO NASCITA	DATA NASCITA	DIRITTI QUOTA	CODICE FISCALE P.IVA	INTESTATARI		LUOGO NASCITA	DATA NASCITA	DIRITTI QUOTA	CODICE FISCALE P.IVA	COMUNE	VIA	Foglio	Mappale	Qualità	Cl.	Superficie ha are ca	Superficie mq.	Indennità Euro		
	COGNOME	NOME					COGNOME	NOME															
1	ZANINELLO	VITTORIO	VILLA BARTOLOMEA	03/12/1962	PROPRIETA'	ZNNVTR62T03L912C	ZANINELLO	VITTORIO	VILLA BARTOLOMEA	03/12/1962	PROPRIETA'	ZNNVTR62T03L912C	VILLA BARTOLOMEA (VR)	VIA PILA N.45	30	123	SEMINATIVO	1	00 79 33	1605			
2	SCANDOLA	CLELIA	VILLA BARTOLOMEA	21/02/1955	PROPRIETA'	SCNCLL55B61L912J									30	415	SEMINATIVO	1	00 89 07	1910			
3	REGIONE DEL VENETO		CON SEDE IN VENEZIA		PROPRIETA'	80007580279	REGIONE DEL VENETO		CON SEDE IN VENEZIA		PROPRIETA'	02392630279	DORSODURO VENEZIA (VE)	PALAZZO BALBI N°3901	30 29 29	414 374 376	SEMINATIVO AREA FAB DM AREA FAB DM	1	00 00 93 00 04 15 00 08 01	30 135 0			
4	SCANDOLA	EVARISTO	BOSCO CHIESA NUOVA	21/02/1893	PROPRIETA'	SCNVST93B21B073Y									30	158	PRATO	2	00 03 24	0			
5	PELOSO	ENRICA	LEGNAGO	04/09/1971	PROPRIETA'	PLSNRC71P44E512C	PELOSO	ENRICA	LEGNAGO	04/09/1971	PROPRIETA'	PLSNRC71P44E512C	VILLA BARTOLOMEA (VR)	VIA FANGHI N.4	29	17 37	SEMINATIVO SEMINATIVO	1 1	01 01 48 01 43 84	670 845			
6	TRAVENZOLO	ANNA MARIA	VILLA BARTOLOMEA	12/12/1934	PROPRIETA'	TRVNMR34T52L912G	TRAVENZOLO	ANNA MARIA	VILLA BARTOLOMEA	12/12/1934	PROPRIETA'	TRVNMR34T52L912G	VERONA (VR)	VIA A. POERIO N.21	29	36 133	SEMINATIVO SEMINATIVO	1 1	01 40 64 00 60 11	1020 580			
7	BERZOINI	MONICA	LEGNAGO	08/12/1965	PROPRIETA'	BRZMNC65T48E512Y	BERZOINI	MONICA	LEGNAGO	08/12/1965	PROPRIETA'	BRZMNC65T48E512Y	VILLA BARTOLOMEA (VR)	VIA MOTTAMAGNA N.8	29	123	SEMINATIVO	1	00 16 29	0			
8	CAPPELLARI	DOMENICO	LEGNAGO	03/10/1975	PROPRIETA'	CPPDNC75R03E512E	CAPPELLARI	DOMENICO	LEGNAGO	03/10/1975	PROPRIETA'	CPPDNC75R03E512E	VILLA BARTOLOMEA (VR)	VIA ZANARDI N.2/A	29 29 29 29 29 29 29	91 129 20 89 88 87 66	SEMINATIVO SEMINATIVO SEMINATIVO SEMINATIVO SEMINATIVO SEMINATIVO SEMINATIVO	1 1 1 1 1 1 1	00 26 85 00 29 98 00 25 50 00 72 86 00 15 78 00 83 34 00 20 68	170 460 560 775 220 530 920			
9	CAPPELLARI	MASSIMO	LEGNAGO	20/05/1980	PROPRIETA'	CPPMSM80E20E512J	CAPPELLARI	MASSIMO	LEGNAGO	20/05/1980	PROPRIETA'	CPPMSM80E20E512J	VILLA BARTOLOMEA (VR)	VIA ZANARDI N.6	29	90	SEMINATIVO	1	00 56 82	840			
10	CAPPELLARI	GUERRINO	VILLA BARTOLOMEA	19/07/1937	PROPRIETA'	CPPGRN37L19L912Y	CAPPELLARI	GUERRINO	VILLA BARTOLOMEA	19/07/1937	PROPRIETA'	CPPGRN37L19L912Y	VILLA BARTOLOMEA (VR)	VIA ZANARDI N.4	29 29	32 29	SEMINATIVO SEMINATIVO	1 1	00 63 30 00 08 12	690 50			
11	COMUNE DI VILLABARTOLOMEA		CON SEDE LEGALE IN VILLABARTOLOMEA		PROPRIETA'	82000850238	COMUNE DI VILLABARTOLOMEA		CON SEDE LEGALE IN VILLABARTOLOMEA		PROPRIETA'	00879030237	VILLA BARTOLOMEA (VR)	CORSO FRACCAROLI, N°70	29	10	PRATO	2	00 16 50	0			
12	BONATO	PAOLO	LEGNAGO	24/11/1951	PROPRIETA'	BNTPLA51S24E512C	BONATO	PAOLO	LEGNAGO	24/11/1951	PROPRIETA'	BNTPLA51S24E512C	VILLA BARTOLOMEA (VR)	VIA PILA N.28/B	29 29	105 103	SEMINATIVO SEMINATIVO	1 1	00 65 86 00 66 20	1125 860			
13	CAPPELLARI	FRANCO	VILLA BARTOLOMEA	06/09/1947	1/4 PROPRIETA'	CPPFNC47P06L912S	CAPPELLARI	FRANCO	VILLA BARTOLOMEA	06/09/1947	1/4 PROPRIETA'	CPPFNC47P06L912S	VILLA BARTOLOMEA (VR)	VIA ZANARDI N.6	29	104	SEMINATIVO	1	01 31 64	1760			
	CAPPELLARI	GUERRINO	VILLA BARTOLOMEA	19/07/1937	2/4 PROPRIETA'	BRZMNC65T48E512Y	CAPPELLARI	GUERRINO	VILLA BARTOLOMEA	19/07/1937	2/4 PROPRIETA'	BRZMNC65T48E512Y		VIA ZANARDI N.4									
	GOZZO	ANTONIETTA	CASTAGNARO	24/12/1951	1/4 PROPRIETA'	GZZNNT51T64C041J	GOZZO	ANTONIETTA	CASTAGNARO	24/12/1951	1/4 PROPRIETA'	GZZNNT51T64C041J		VIA ZANARDI N.6									
14	BOTTONI	LUIGI	VILLA BARTOLOMEA	25/08/1937	PROPRIETA'	BTTLGU37M25L912I	BOTTONI	LUIGI	VILLA BARTOLOMEA	25/08/1937	PROPRIETA'	BTTLGU37M25L912I	VILLA BARTOLOMEA (VR)	VIA SAN MARTINO N.8	29 29 29	102 127 155	SEMINATIVO SEMINATIVO SEMINATIVO	1 1 1	00 20 63 00 52 30 00 03 67	515 885 65			

ELENCO DITTE PROPRIETARIE

Il presente disegno e' di proprieta' tutelata i propri diritti a termine di legge.

15	DE GASPARI	MARCO	VILLA BARTOLOMEA	28/04/1958	PROPRIETA'	DGSMRC58D28L912E	DE GASPARI	MARCO	VILLA BARTOLOMEA	28/04/1958	PROPRIETA'	DGSMRC58D28L912E	VILLA BARTOLOMEA (VR)	VIA SAN MARTINO N.8	29	101	SEMINATIVO	1	00 78 74	925		
16	FERRACCIOLI ROSSI	OREDANA NORINA	CASALEONE	14/10/1915	USUFRUTTO PARZIALE PROPRIETA'	RSSNRN15R54B886M									29 29 29	18 379 375	SEMINATIVO SEMINATIVO AREA FAB. DM	1 1	02 09 38 02 72 49 00 09 69	4080 2800 470		
17	FERTITALIA S.R.L.		CON SEDE IN LEGNAGO		PROPRIETA'	02617010232	FERTITALIA S.R.L.		CON SEDE IN LEGNAGO		PROPRIETA'	02617010232	LEGNAGO (VR)	VIA FRATTINI, N°48	21 21 21 21	60 87 83 84	PRATO SEMINATIVO PRATO SEMIN. ARBOR. SEMIN. ARBOR.	2 3 2 1 1	00 05 25 00 05 00 00 00 76 00 49 40 00 49 40	130 90 1565 815		

 

ELENCO DITTE PROPRIETARIE

Il presente disegno e' di proprieta' aziendale - La societa' tutelera' i propri diritti a termine di legge.



Metanodotto: DIRAMAZIONE PER VILLA BARTOLOMEA DN 100 (4")
ALLACC.BIOMETANO FERTITALIA DN 100 (4")
BIOMETANO VILLA BIOENERGIE DN 100 (4")

PIANO PARTICELLARE

PLANIMETRIA CON AREE DI LAVORO E DI PASSAGGIO

Scala 1:2000

Tav. 1 di 3

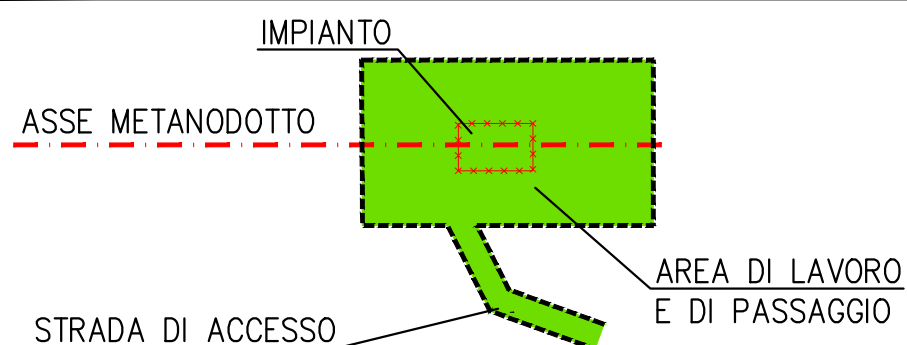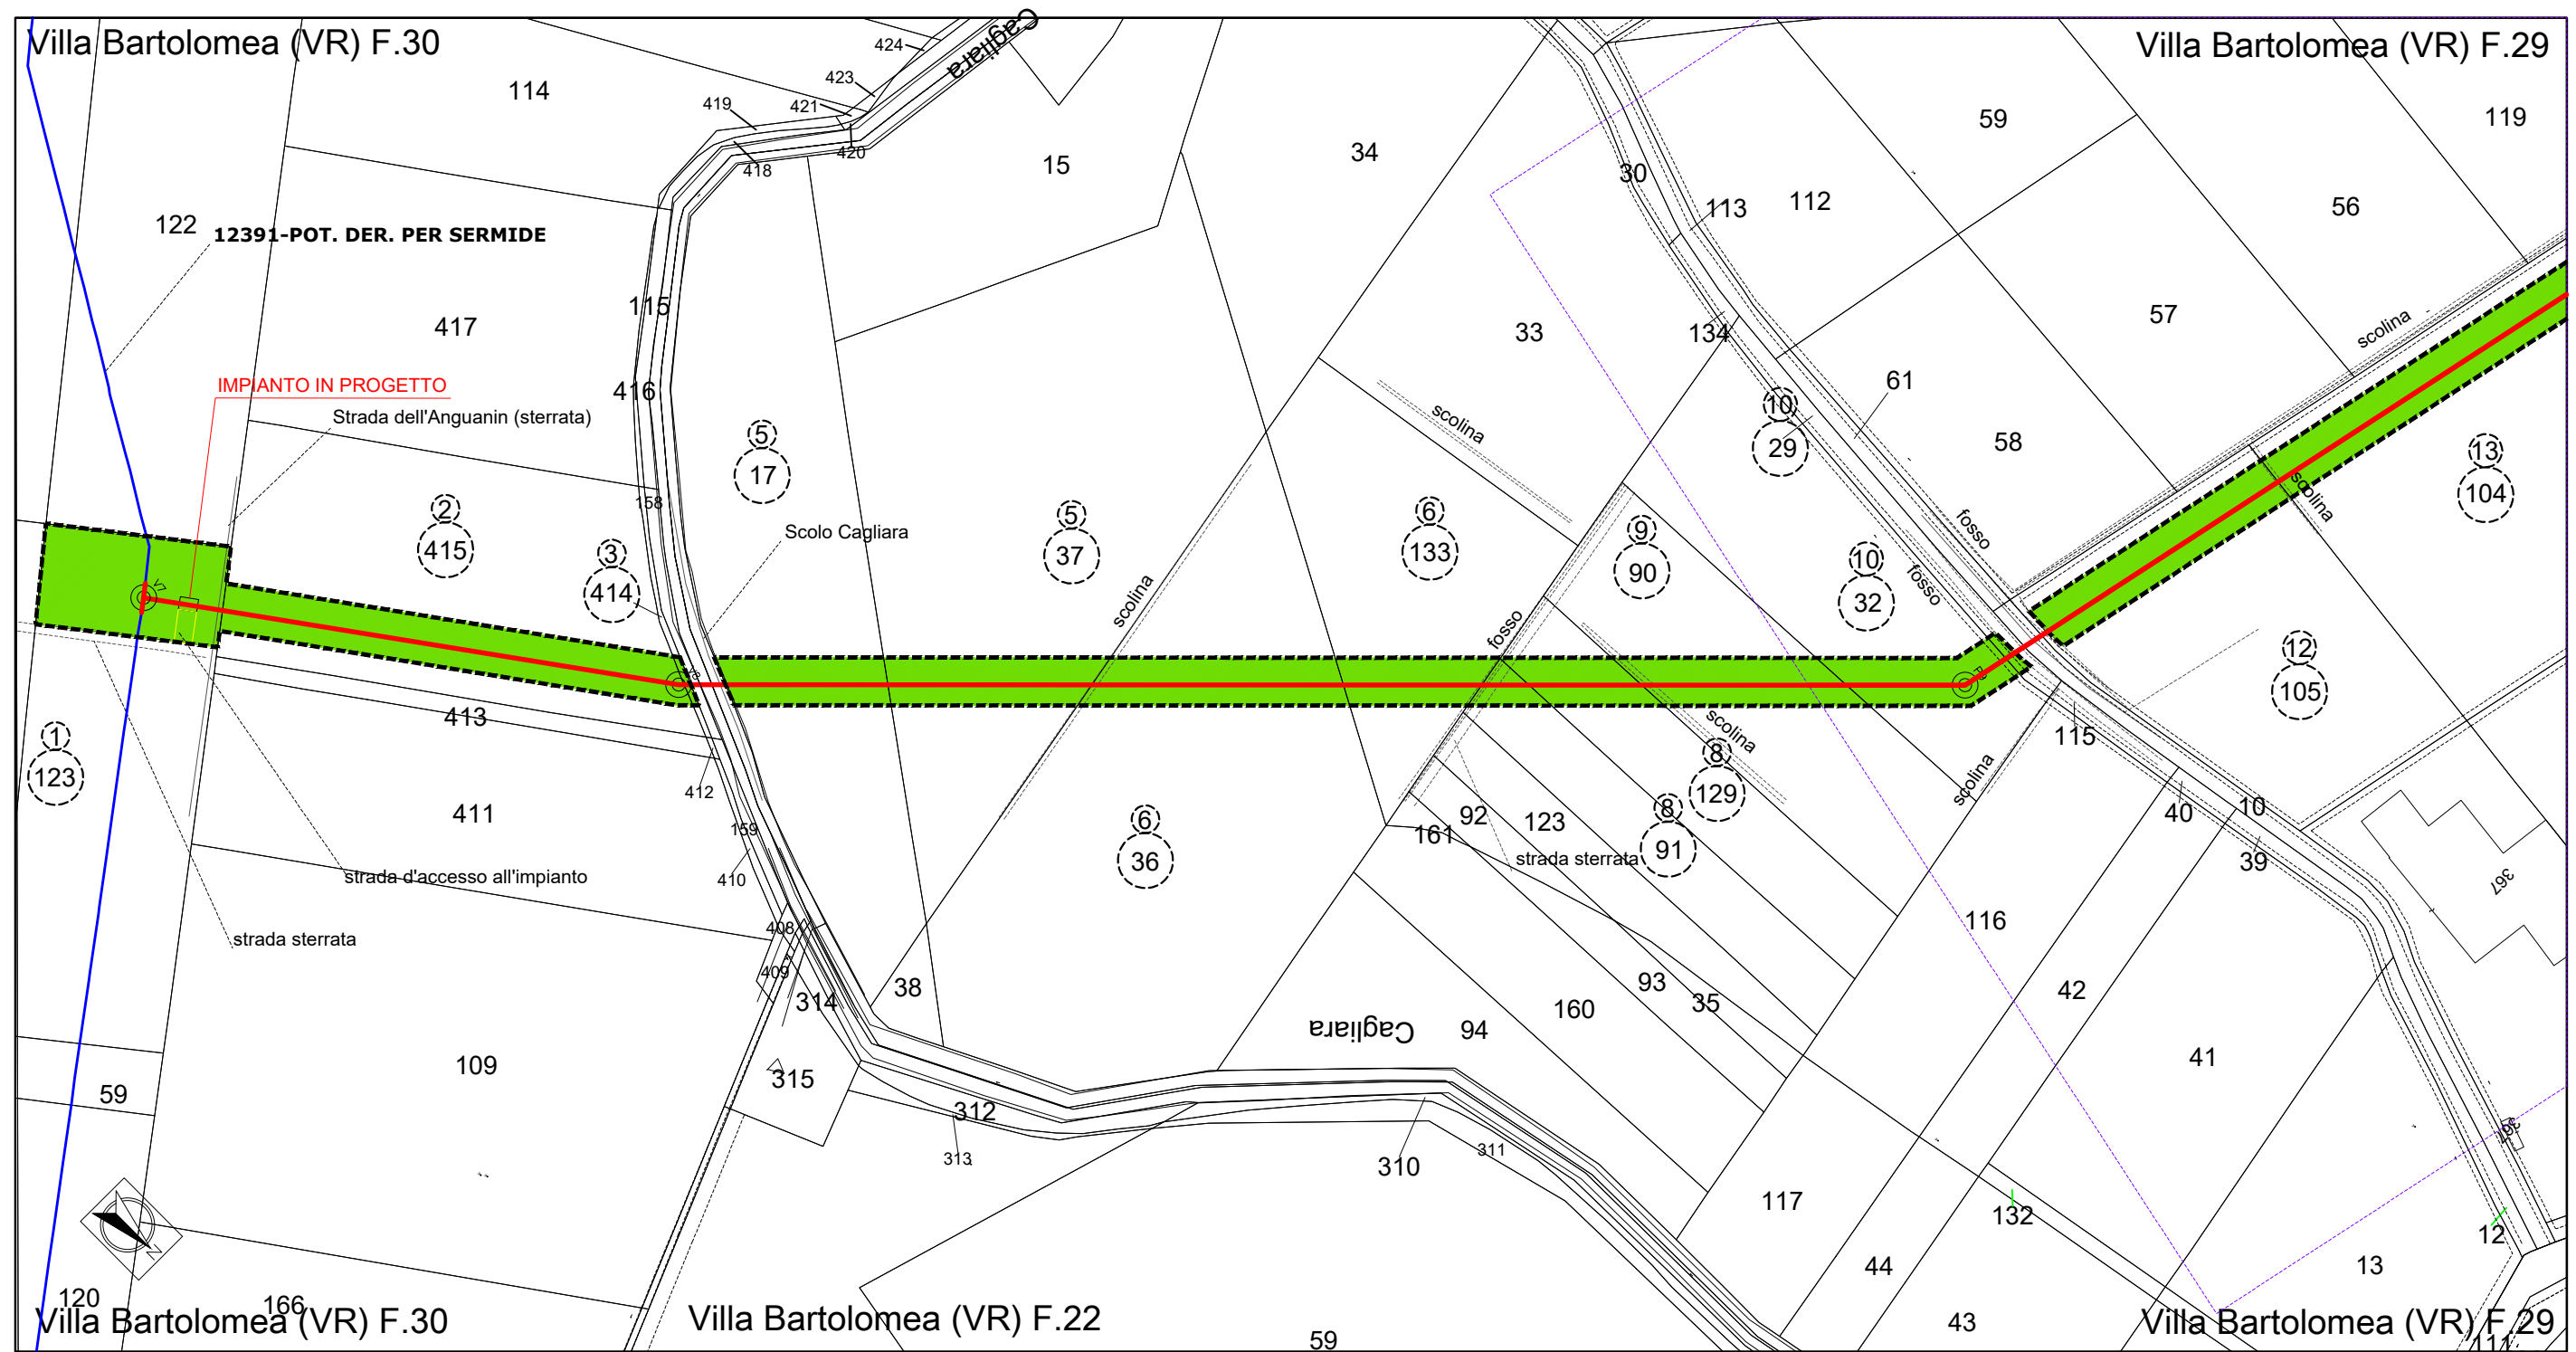



Metanodotto: DIRAMAZIONE PER VILLA BARTOLOMEA DN 100 (4")
ALLACC.BIOMETANO FERTITALIA DN 100 (4")
BIOMETANO VILLA BIOENERGIE DN 100 (4")

PIANO PARTICELLARE

PLANIMETRIA CON AREE DI LAVORO E DI PASSAGGIO

Scala 1:2000

Tav. 2 di 3

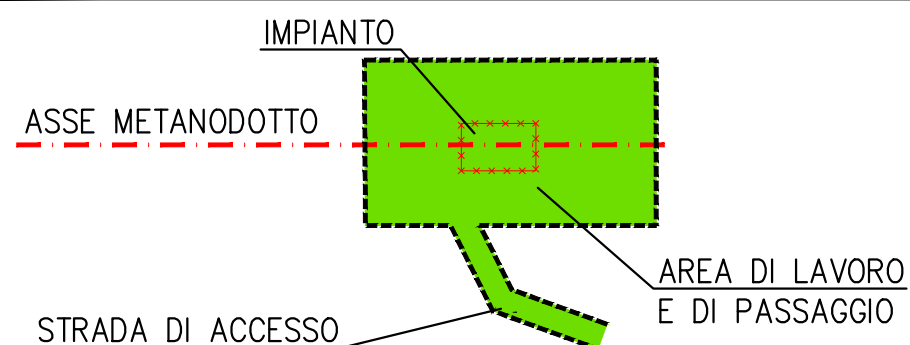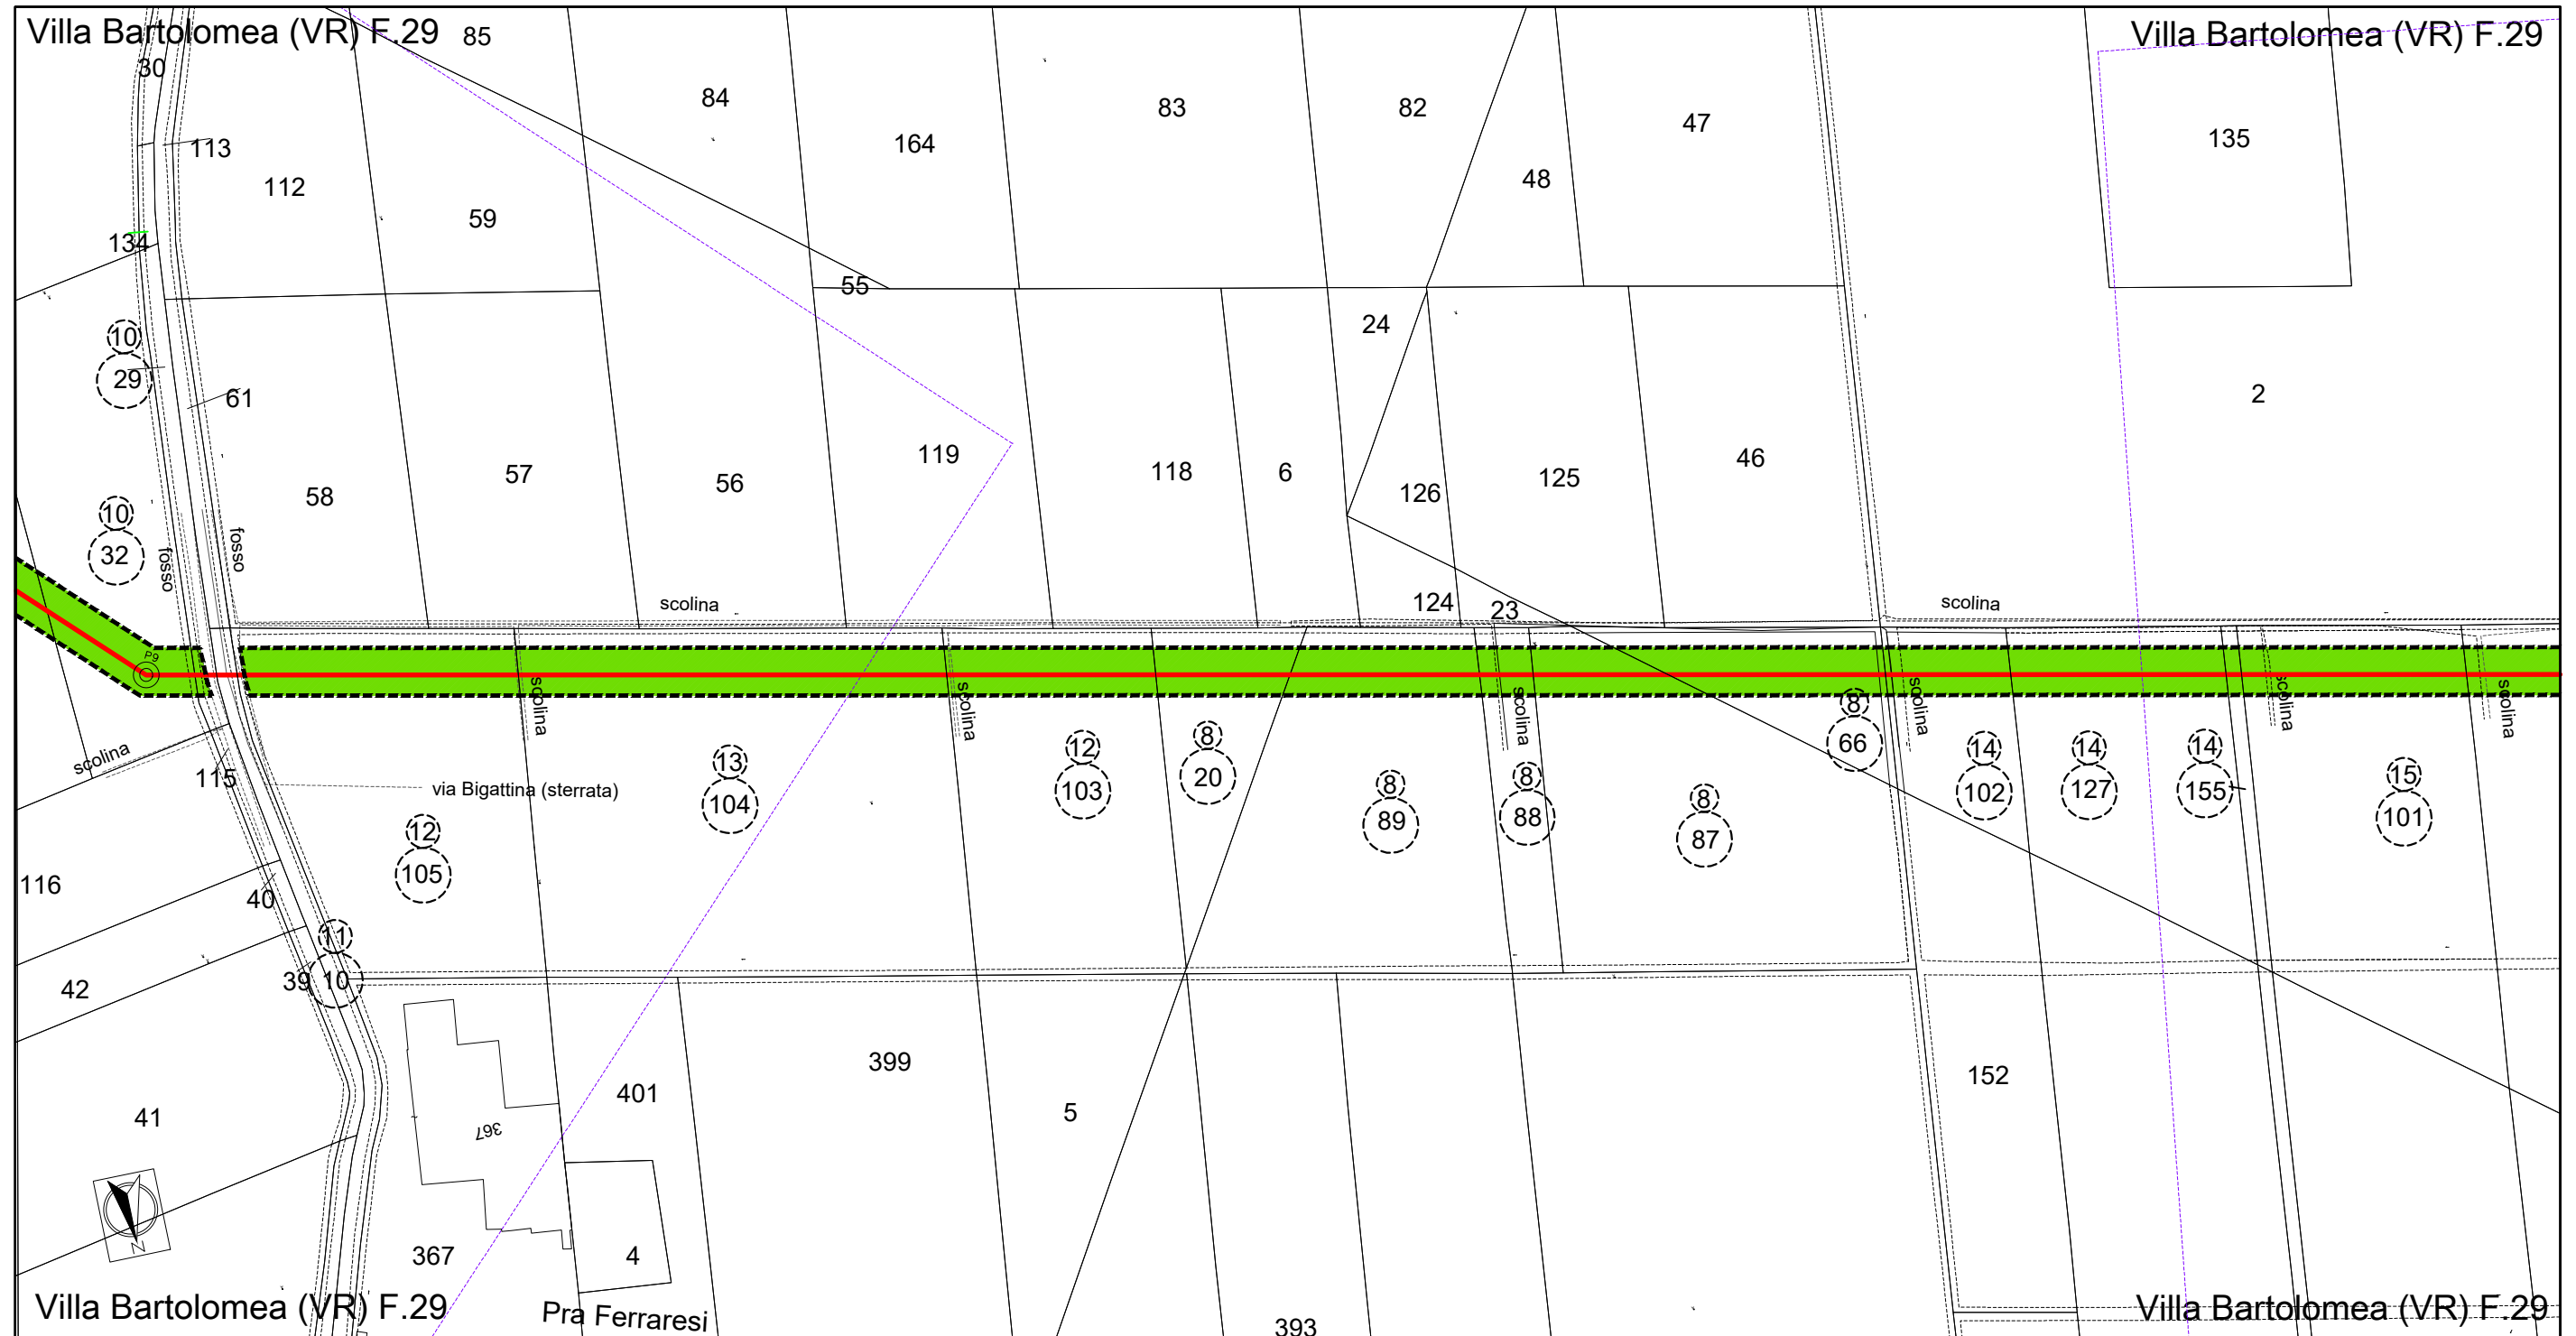

Metanodotto: DIRAMAZIONE PER VILLA BARTOLOMEA DN 100 (4")
ALLACC.BIOMETANO FERTITALIA DN 100 (4")
BIOMETANO VILLA BIOENERGIE DN 100 (4")

PIANO PARTICELLARE

PLANIMETRIA CON AREE DI LAVORO E DI PASSAGGIO


Scala 1:2000

Tav. 3 di 3



Villa Bartolomea (VR) F.28

F.19

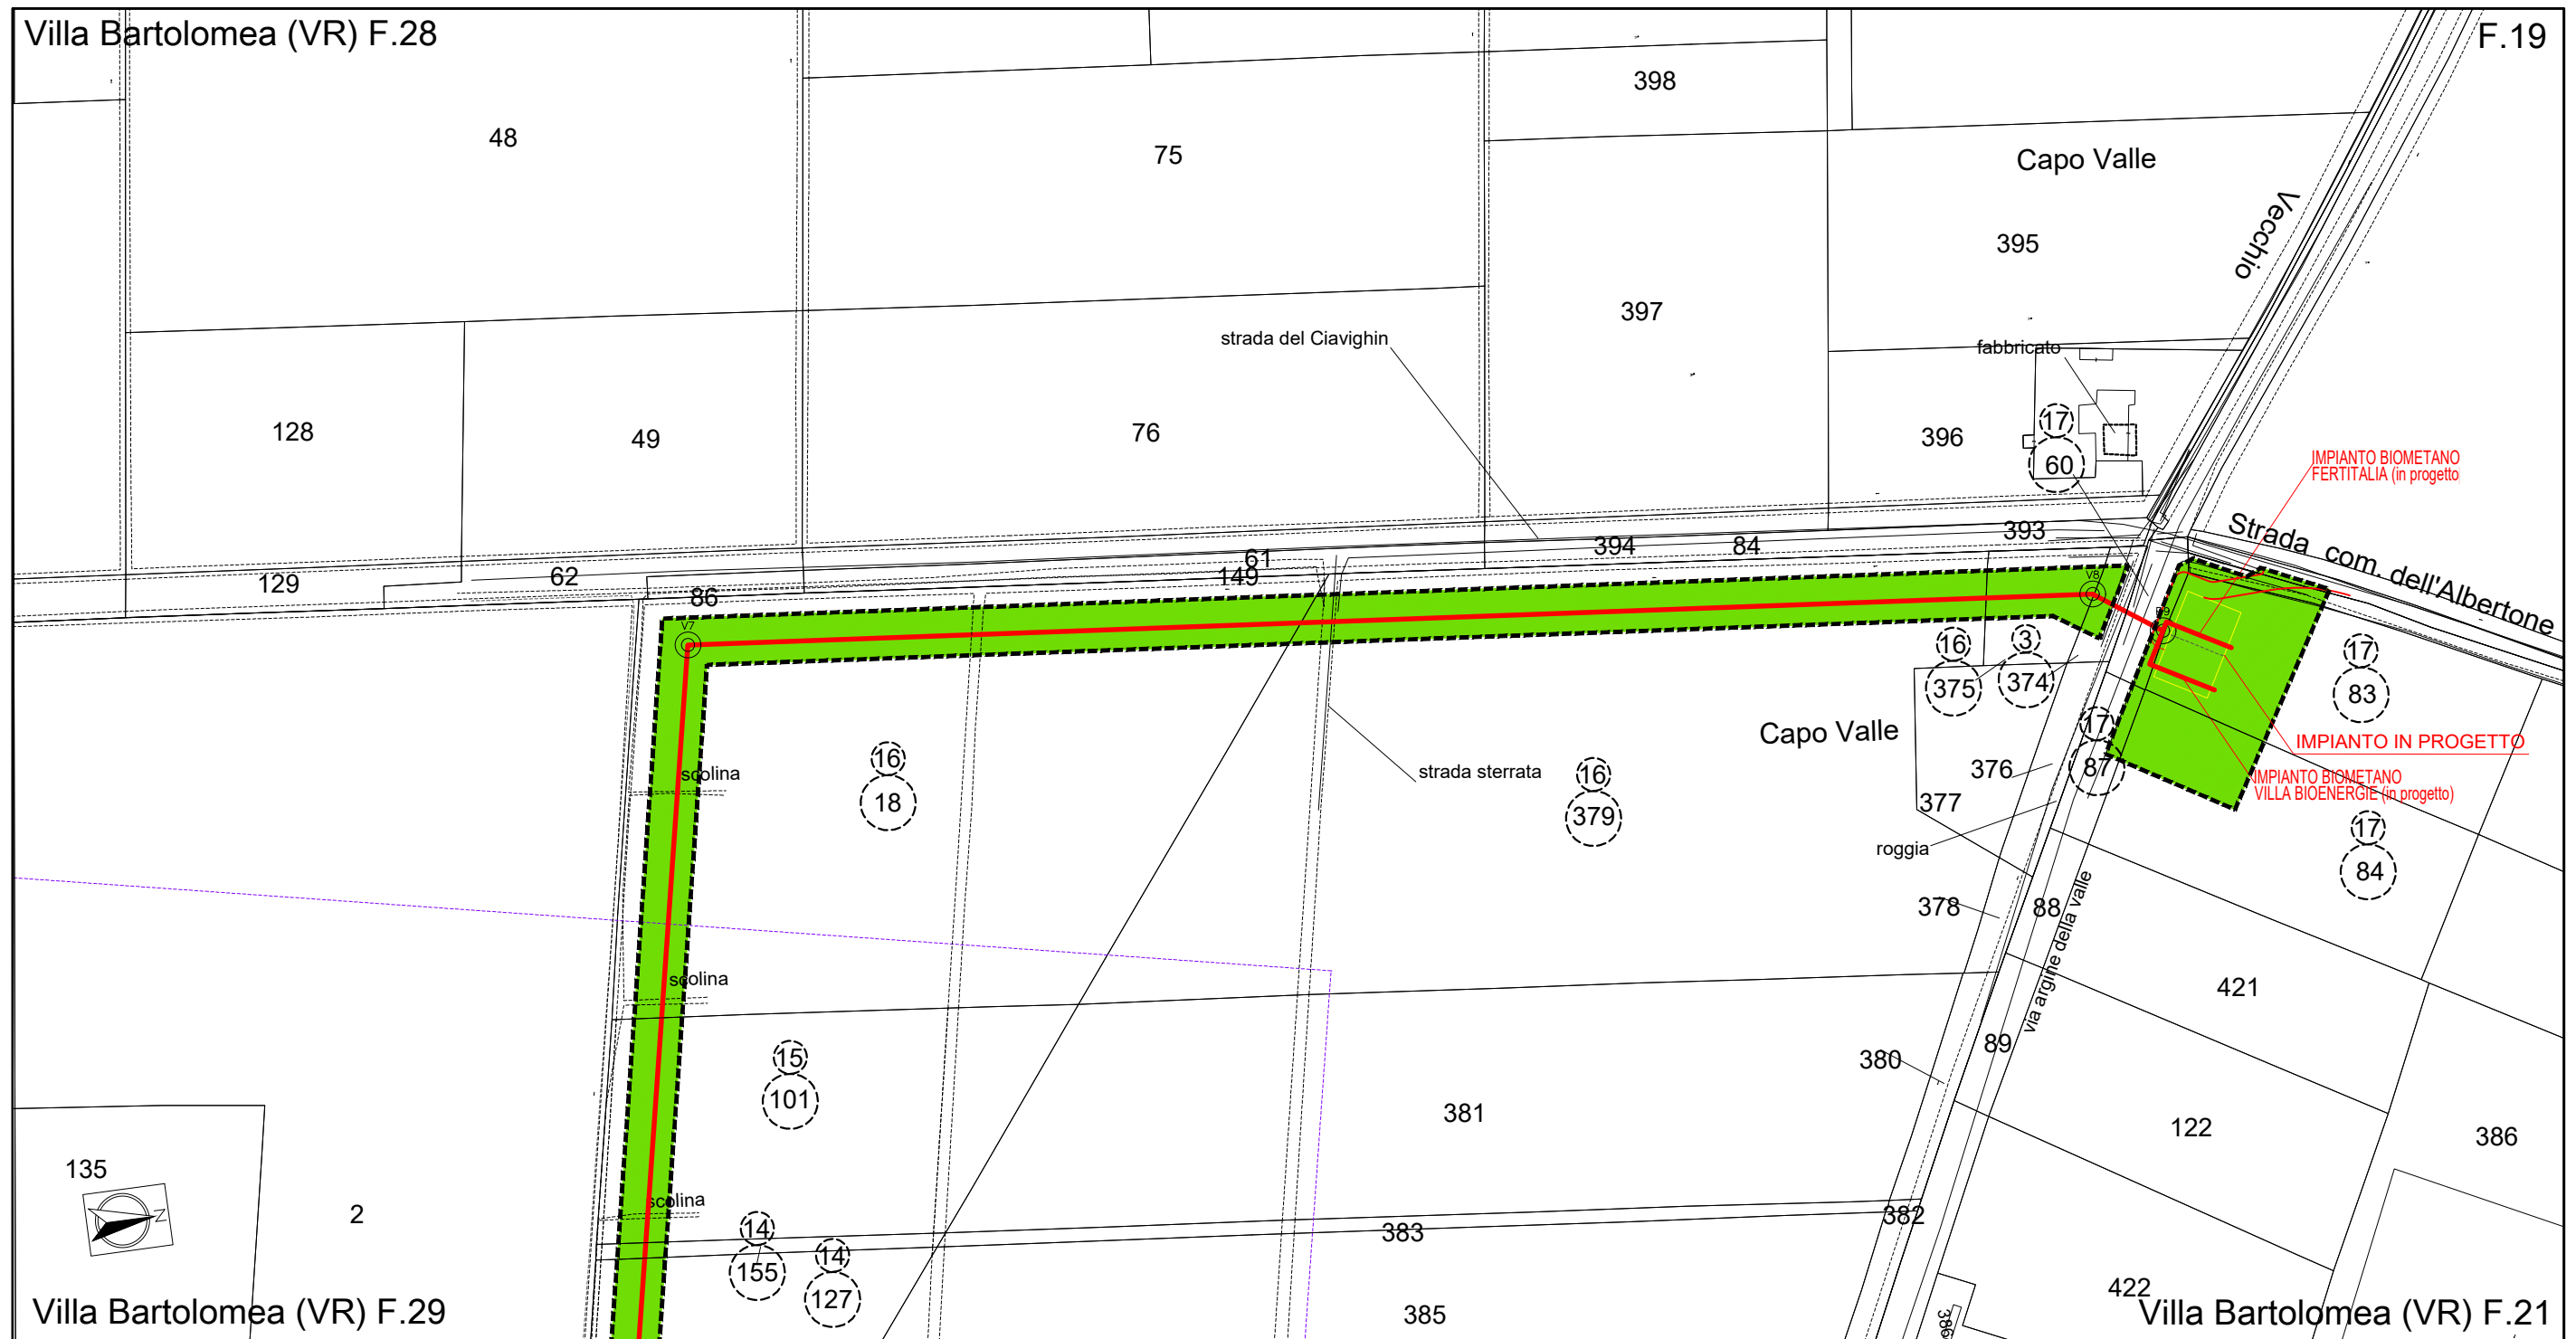

Villa Bartolomea (VR) F.29

Villa Bartolomea (VR) F.21

