



PRIMA DELL'INIZIO DEI LAVORI DOVRA' ESSERE VERIFICATA LA POSIZIONE E LA PROFONDITA' DELLE CONDOTTE INTERRATE ESISTENTI

PRIMA DELL'ESECUZIONE DEI LAVORI DOVRANNO ESSERE CONSULTATI GLI ENTI INTERESSATI PER ACCERTARE L'ESISTENZA ED EVENTUALMENTE L'UBICAZIONE DI SERVIZI NEL NEL SOTTOSUOLO

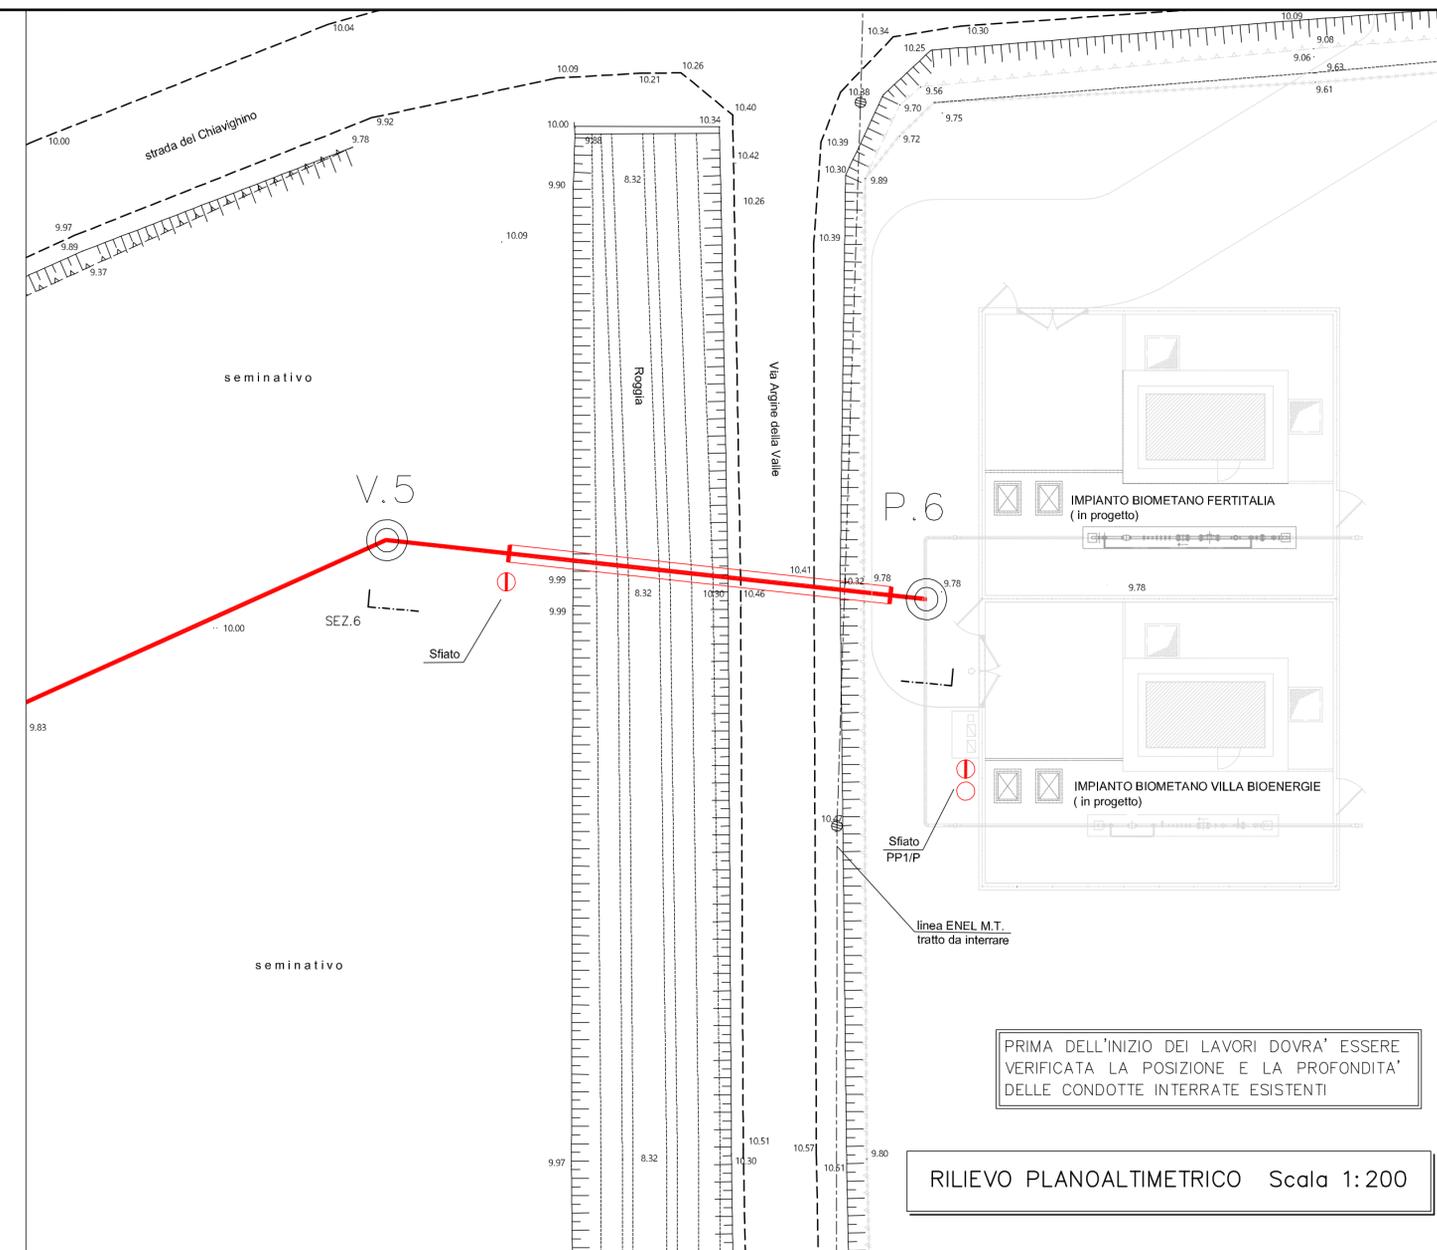

RILIEVO PLANOALTIMETRICO Scala 1:200

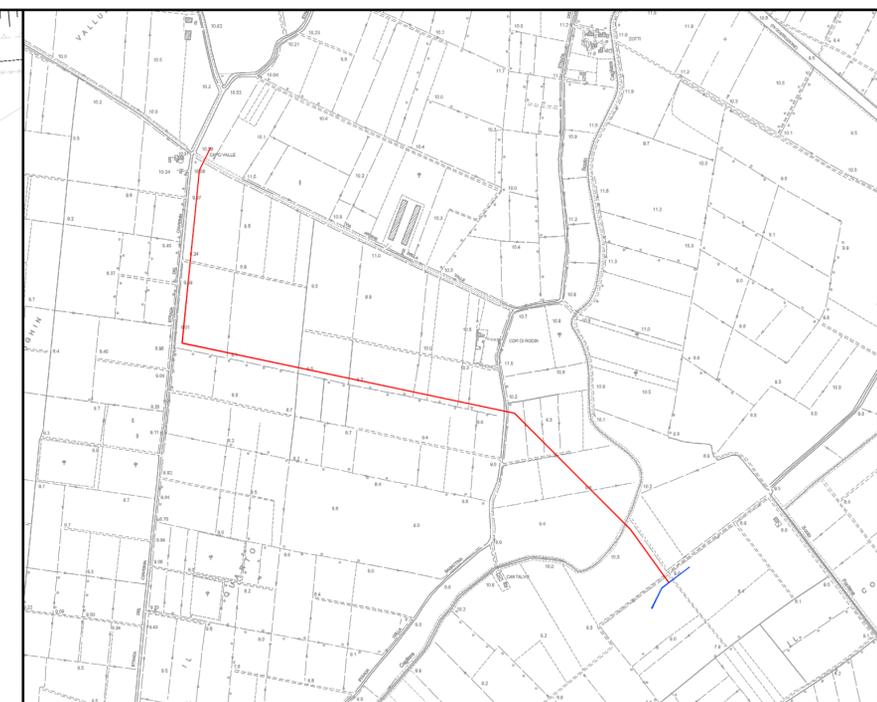

COROGRAFIA SCALA 1:10000 CTR N.167050

Nel Comune di VILLA BAROLOMEA (VR)

REV.	DATA	DESCRIZIONE	DISEGN.	CONTR.	APPROV.
1	31/08/19	AGGIORNAMENTO PROGETTO	ALBANESE	CASTOLDI	GATTI
0	02/08/19	EMISSIONE DISEGNO DI PROGETTO	ALBANESE	CASTOLDI	GATTI

Proprietario	Progettista	DISEGNO
		9104/3 VEN

Impianto n': 20447 Metanodotto: DIRAMAZIONE PER VILLA BAROLOMEA (VR) DN 100 (4")	REVISIONE 1 COMMESSA NR/18466/R-L01 COD. TEC. 20447 SCALA VARIE
--	--

SEZIONE E RILIEVO
sostituisce il sostituito dal