



PIANTA FONDAZIONE MURETTO E COMPLESSO CANCELLO-PORTA PER RECINZIONE IN GRIGLIATO

AREA SNAM

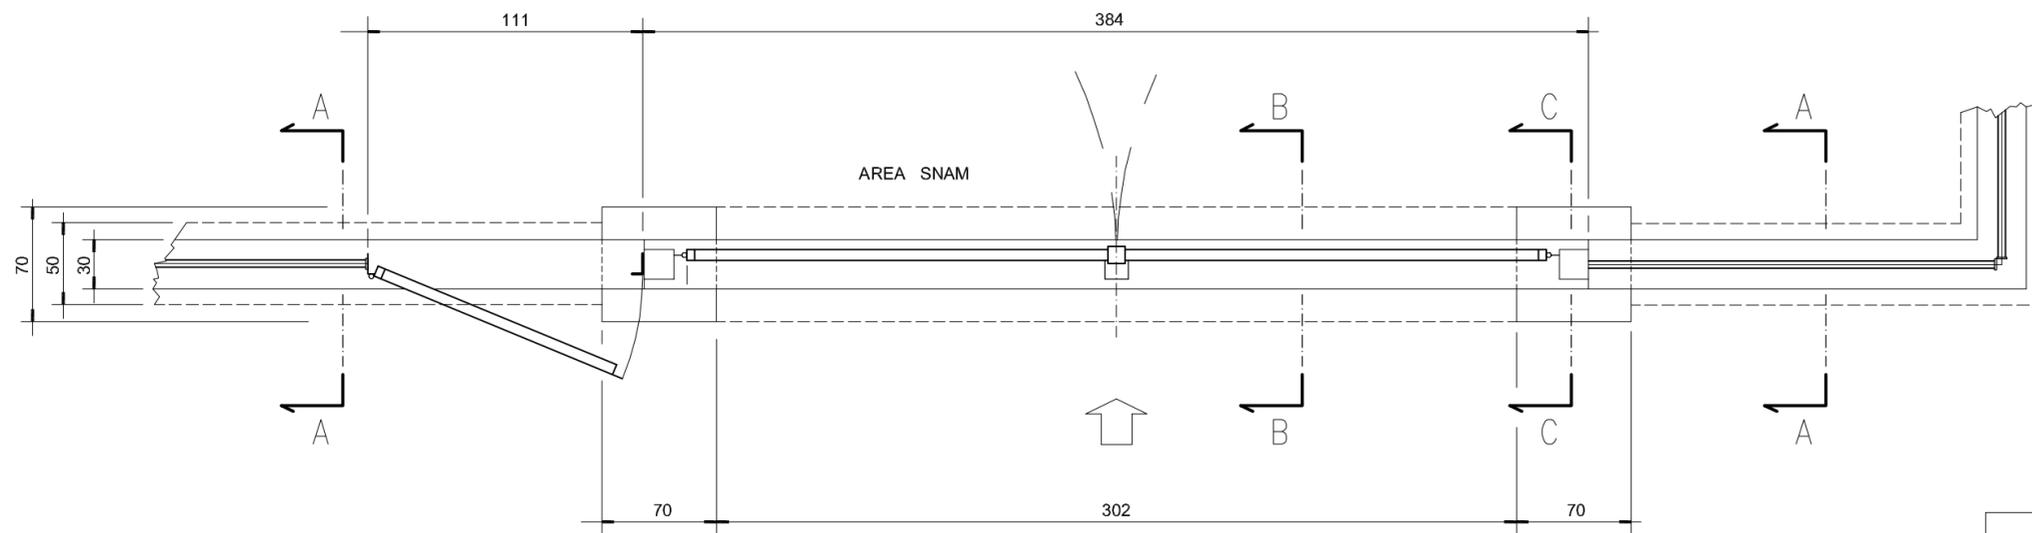


SEZIONE "A-A"

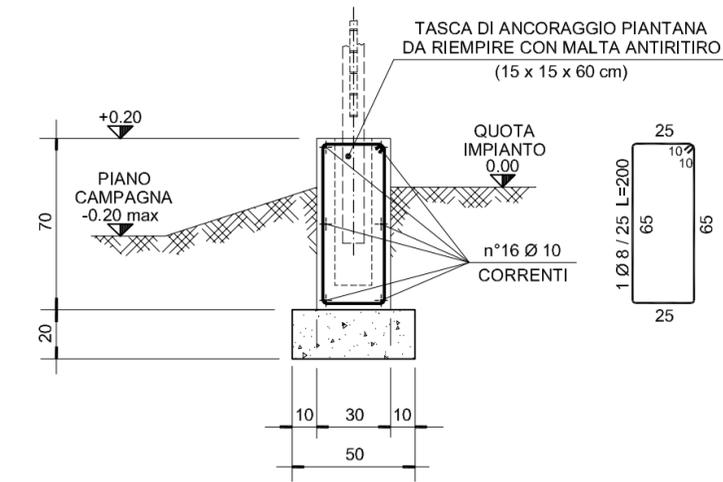

- NOTE:
- LE DIMENSIONI SONO INDICATE IN CM.
 - LE QUOTE IN ELEVAZIONE SONO INDICATE IN M.
 - LA QUOTA 0.00 E' RIFERITA AL PIANO PAVIMENTO FINITO.
 - PER TERRENI CON PORTANZA INFERIORE A 1 kg/cm² O COMUNQUE NEL CASO DI REALIZZAZIONE DEL CORDOLO DI FONDAZIONE SU TERRENO DISTURBATO DA SCAVI PRECEDENTI, DI DOVRANNO REALIZZARE SOTTO IL CORDOLO, OGNI 4-5 M, PALI CON TUBI DN 250 (10") RIEMPITI DI CALCESTRUZZO O IN ALTERNATIVA PILASTRINI DI SOSTEGNO.
 - NELLA PARTE DI RECINZIONE INTERESSATA DALL'ATTRAVERSAMENTO DELLA CONDOTTA I TUBI DOVRANNO MANTENERSI AD UNA DISTANZA NON INFERIORE A 1.5 m DALL'ESTERNO CONDOTTA. LA LUNGHEZZA DEI TUBI SARA' DEFINITA DAL PROGETTISTA.
 - LA DISTANZA MINIMA TRA I MONTANTI INGHISATI NEL CLS ED I FERRI DI ARMATURA DOVRA' ESSERE DI ALMENO 5 cm.

CALCESTRUZZO	CEMENTO TIPO	425
	DOSEGGO MIN.	300 kg/m ³
	CLASSE Rck	25 N/mm ²
FERRO	TIPO	FE B 44K controllato
	COPRIFERRO	25 mm
CALCESTRUZZO MAGRO	CEMENTO TIPO	325
	DOSAGGIO MIN.	150 kg/m ³
SOLLECITAZIONE AMMISSIBILE SUL TERRENO		0.1 MPa

SEZIONE "C-C"

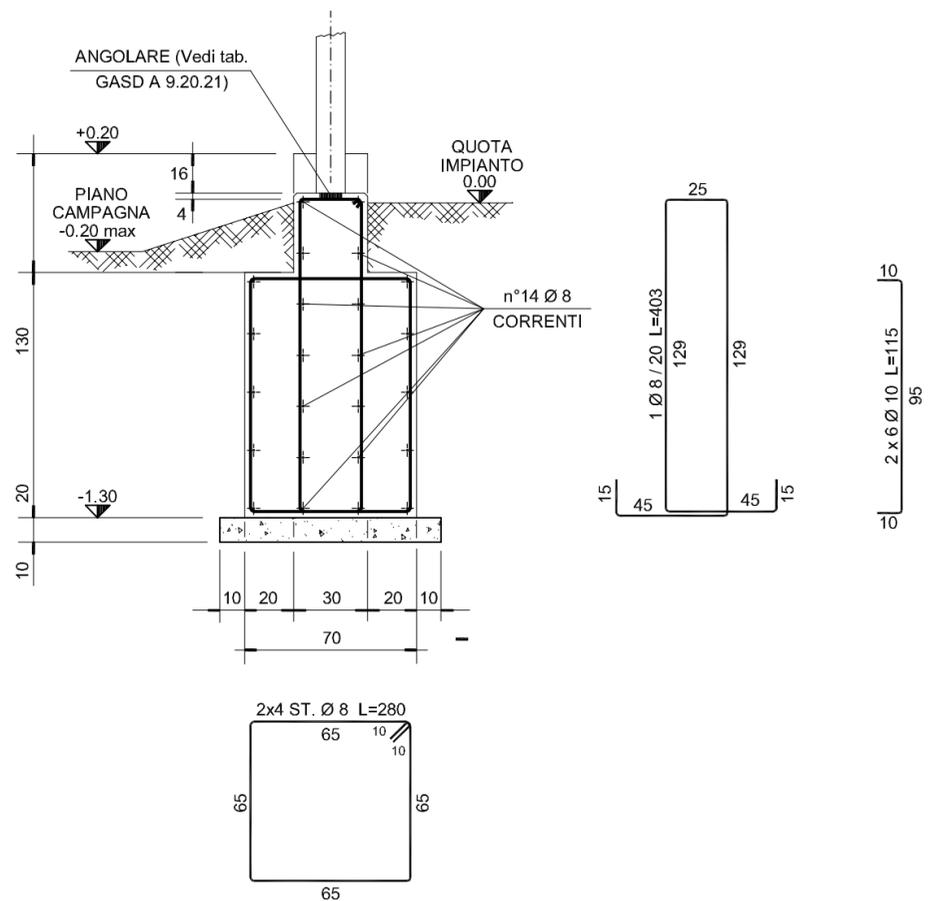

SEZIONE "B-B"

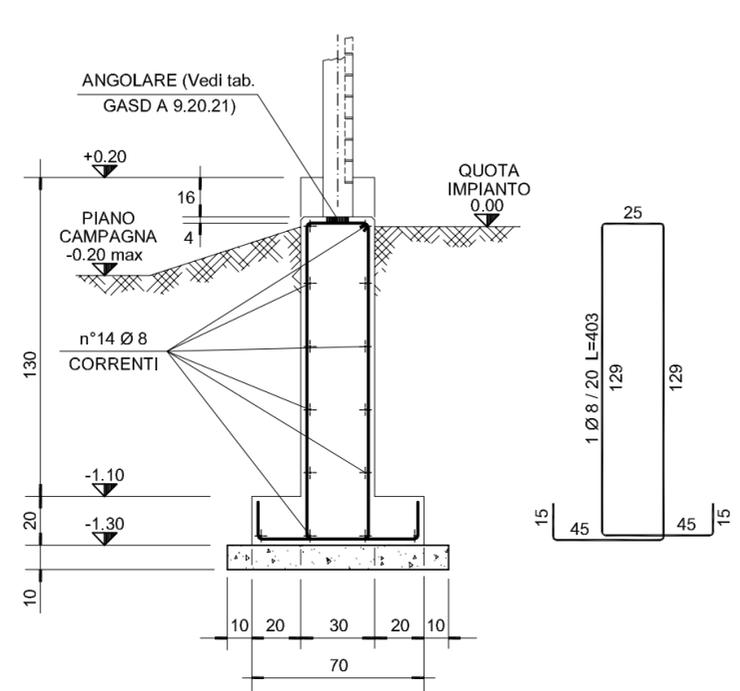


TABELLE GASD - DISEGNI DI RIFERIMENTO

Tab. GASD	Descrizione
A 9.20.22	Complesso cancello-porta per recinzione in grigliato con int. 1.65m.
A 9.20.21	Particolari costruttivi, caratteristiche dei materiali e prescrizioni (cancello).
A 9.20.01	Particolari costruttivi, caratteristiche dei materiali e prescrizioni (porta).
B 9.01.02.04	Particolari muretto di recinzione e fondazioni cancello.

Nel Comune di VILLA BARTOLOMEA (VR)

1	31/08/19	AGGIORNAMENTO PROGETTO	ALBANESE	CASTOLDI	GATTI
0	02/08/19	EMISSIONE DISEGNO DI PROGETTO	ALBANESE	CASTOLDI	GATTI
REV.	DATA	DESCRIZIONE	DISEGN.	CONTR.	APPROV.
Proprietario		Progettista	DISEGNO		
			9105/8 VEN		
Impianto n°: 20444			REVISIONE 1		
Metanodotto: ALL. BIOMETANO FERTITALIA DN 100 (4")			COMMESSA NR/18441/R-L01 COD. TEC. 20444		
PARTICOLARI MURETTO DI RECINZIONE E FONDAZIONI CANCELLO			SCALA		
			sostituisce il sostituito dal		