



dettaglio A: CICLABILE SEZIONE SU VIA CADUTI DEL LAVORO

La pista è formata da cordolo in cls sul lato sud essendo in essere sul lato bordostrada, sottofondo con: scavo, geotessuto, 15 cm di stabilizzato rollato e pressato, 5 cm di massetto e 3 cm di graniglia previo stesura di emulsione bituminosa in più strati. Previo scavo, posa di tubazione in cls vibrocompresso e reinterro a lato.

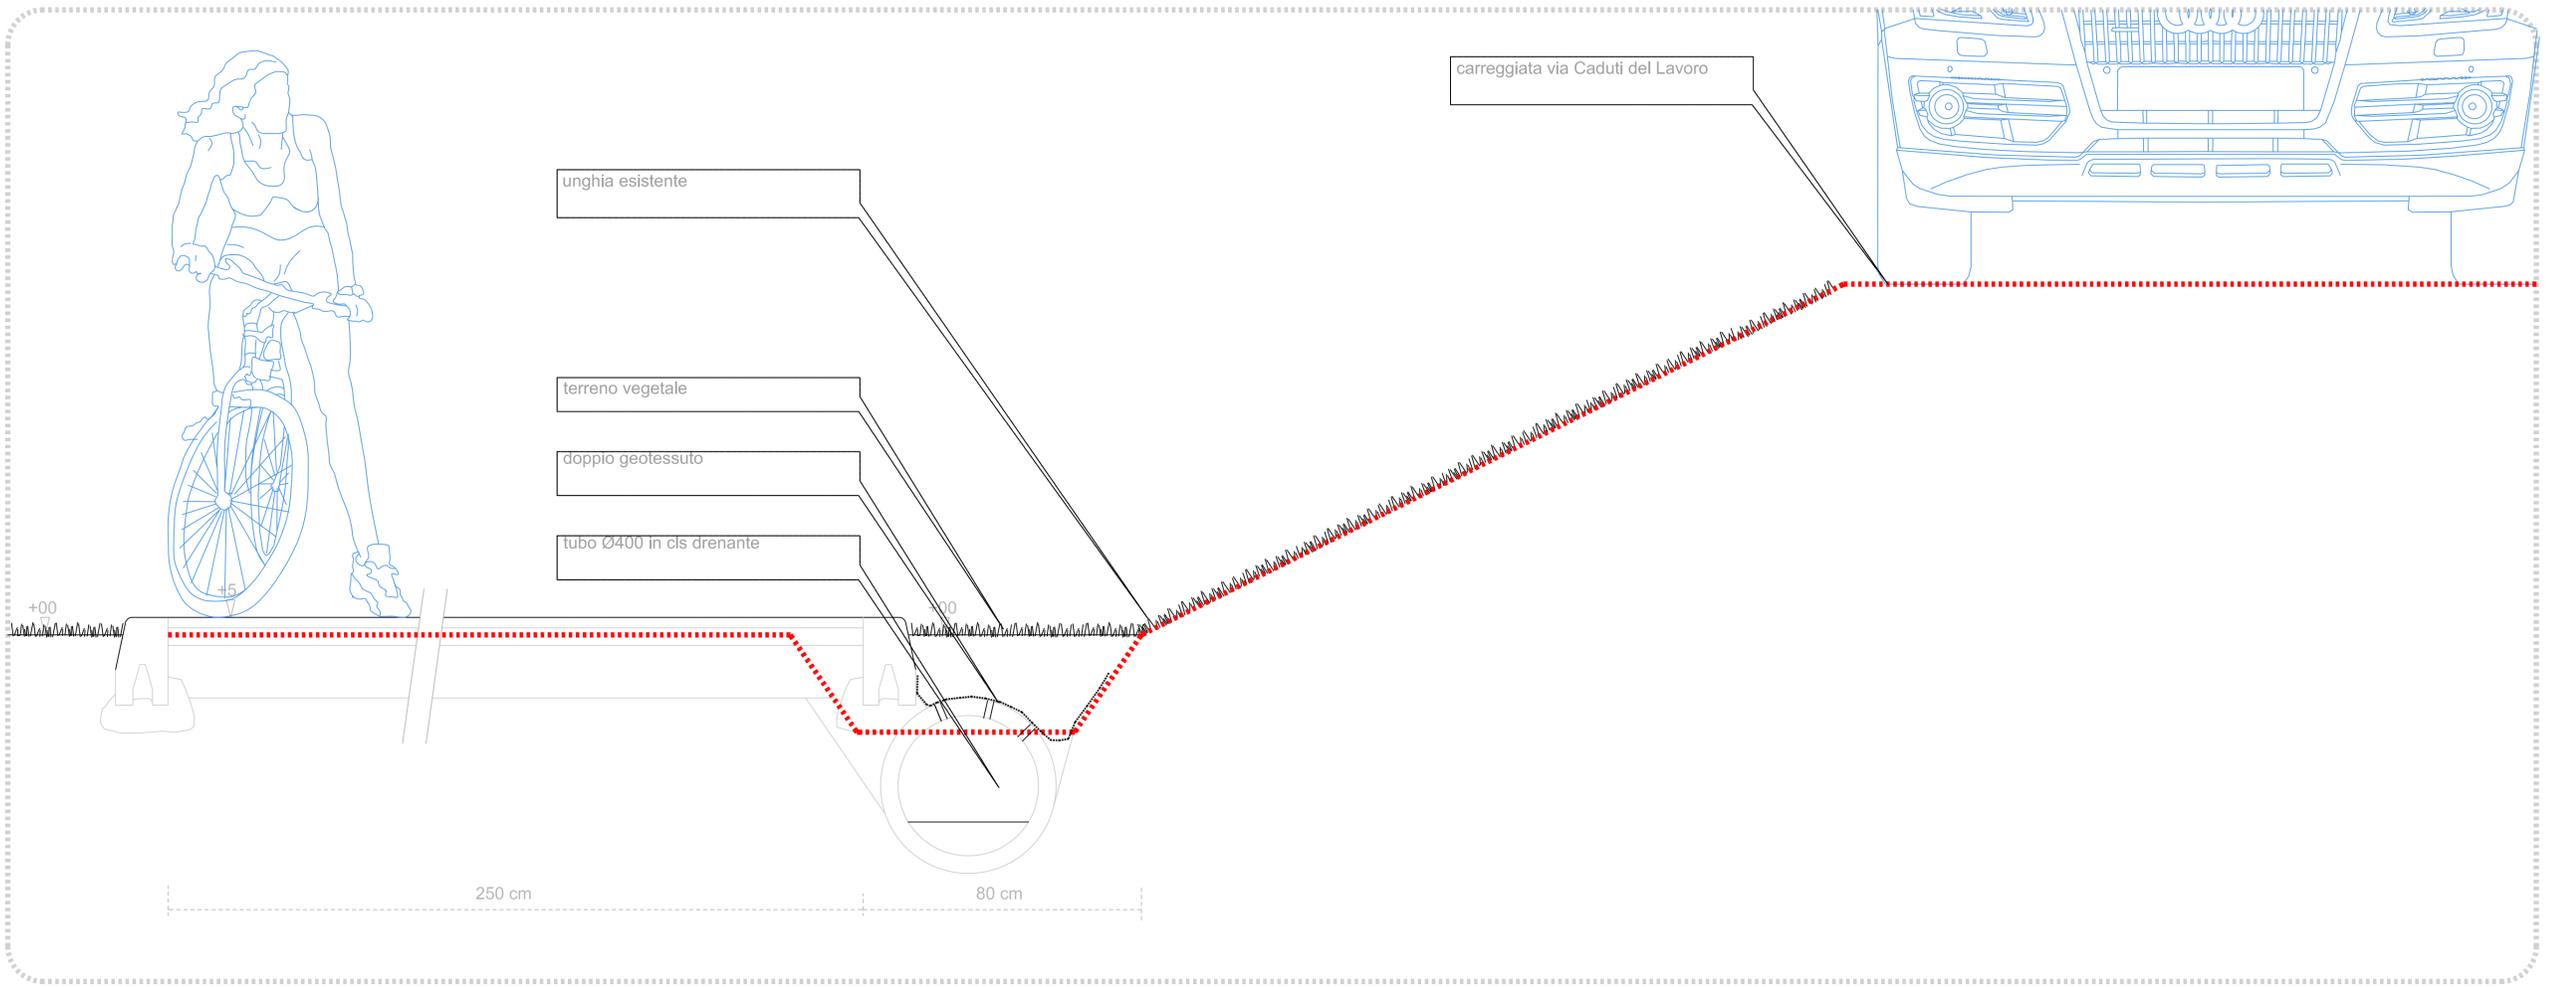

dettaglio A: CICLABILE SEZIONE TIPO

La pista è formata da cordolo in cls sul lato sud essendo in essere sul lato bordostrada, sottofondo con: scavo, geotessuto, 15 cm di stabilizzato rollato e pressato, 5 cm di massetto e 3 cm di graniglia previo stesura di emulsione bituminosa in più strati.

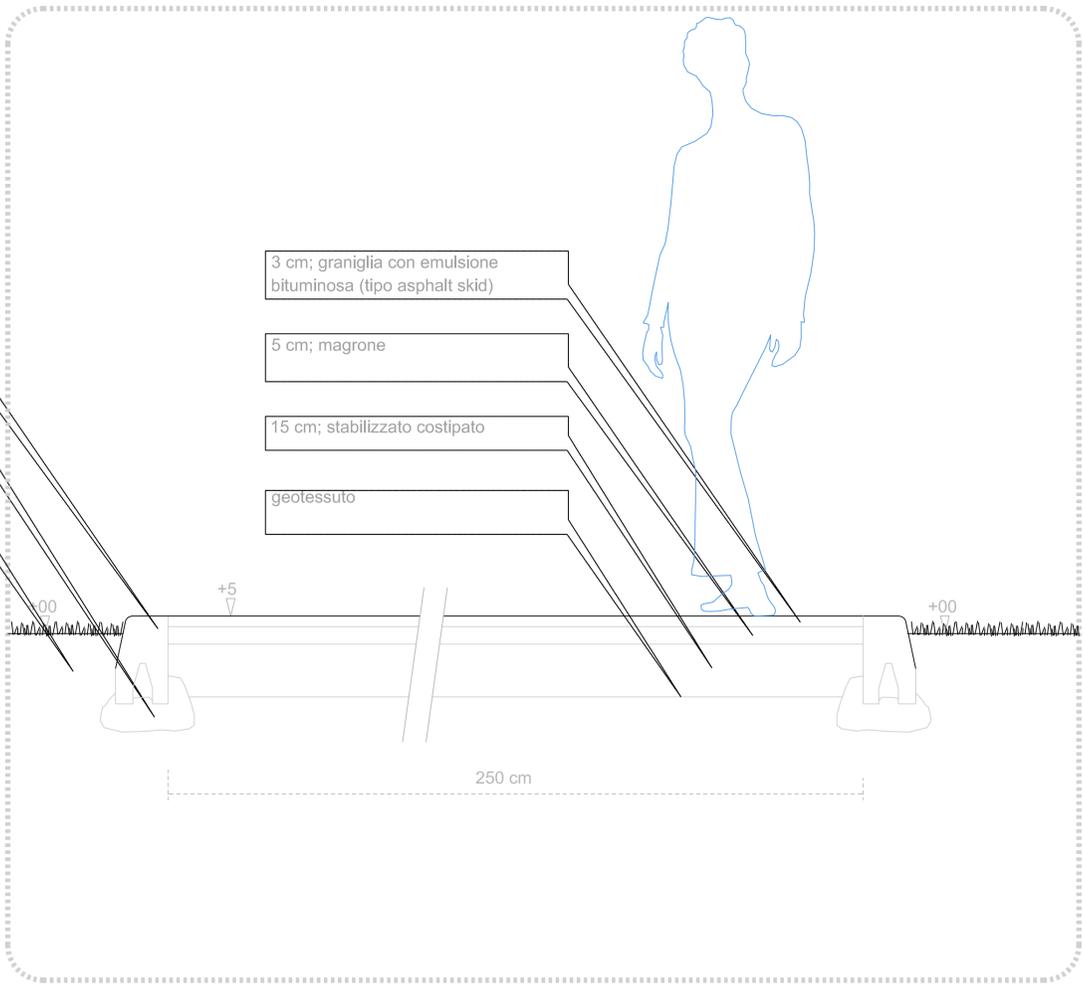

Cordonata alleggerita C12-15 x 100 h25

Cls

terreno esistente

NOTA : tutte le quote dovranno essere verificate in cantiere e confrontate con il progetto architettonico; eventuali difformità dovranno essere immediatamente comunicate alla DDLL per le considerazioni del caso. In caso di presenza di elementi non evidenziati negli elaborati o particolari scelte da effettuarsi in cantiere, la ditta è impegnata a contattarlo immediatamente la DDLL per le considerazioni del caso.

sezione stato di fatto



COMUNE DI VILLA BARTOLOMEA  
Provincia di Verona

PROGETTO : STUDIO DI FATTIBILITA' TECNICO ECONOMICA/PROGETTAZIONE DEFINITIVA  
Nuova pista ciclabile a collegamento della stazione ferroviaria con il complesso commerciale sito in via del Lavoro

elaborato: C3\_ciclovia  
oggetto: sezioni tipo 1:10

progettista incaricato: arch. Emanuele FERRARESE  
via Magarino 729 45038 Polesella (Rovigo) mob +39 3470782427  
P.Iva 01156570291 Ordine degli Architetti Rovigo Sez Ala N 250  
e-mail: info@emanueleferrarese.it pec: emanuele.ferrarese@archworldpec.it  
www.emanueleferrarese.it

committente: Comune di VILLA BARTOLOMEA  
Corso Fraccaroli, 70 - 37049 - Villa Bartolomea (VR)  
P.Iva: 00879030237  
Pec: segreteria.comune.villa-bartolomea@halleypec.it  
www.comune.villa-bartolomea.vr.it

Sindaco: Andrea TUZZA  
r.u.p.: geom. Amedeo FORTUNA