

PROGETTO PER IL PIANO DI RECUPERO DI UN COMPLESSO IMMOBILIARE A DESTINAZIONE VARIA, UBICATO NEL COMUNE DI VILLA BARTOLOMEA, COMPRESO FRA CORSO FRACCAROLI E VIA TRENTO, DI PROPRIETA' DEL SIGNOR:

NEGRI LORIS
(C.F.: NGR LRS 63T03 L912S)

IL PROGETTISTA

IL SIG. PROPRIETARIO

ELABORATO:

PERIMETRAZIONE AREA DI DEGRADO

N°	AGGIORNAMENTO	DATA	SCALA:	TAVOLA:
			1:100	1
			DATA:	
			08/02/2021	

PROPRIETA':
NEGRI LORIS

PROGETTISTA:
GEOM. BATTAGLIA MICHELE


COMMITTENTE:
NEGRI LORIS

DIRETTORE DEI LAVORI:
GEOM. BATTAGLIA MICHELE

REDATTO DA:
Geom. Battaglia Michele

CONTROLLATO DA:
Geom. Battaglia Michele

APPROVATO DA:
Geom. Battaglia Michele

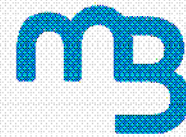

MICHELE BATTAGLIA
geometra
studiotecnico**battaglia.it**

37049 VILLA BARTOLOMEA - VP
Corso Fraccaroli 156
Tel/Fax 0442 659311

37053 CEREA - VR
Via Partida 43/E
Tel/Fax 0442 321385

mailto:studiotecnico**battaglia.it**
michele.battaglia@geopve.it

A TERMINI DI LEGGE SI RISERVA LA PROPRIETA' DI QUESTO DISEGNO CON DIVIETO DI VENDERLO A TERZI

SPAZIO RISERVATO PER TIMBRI COMUNALI

TAVOLA UNITA' DI MINIMO INTERVENTO CENTRO STORICO

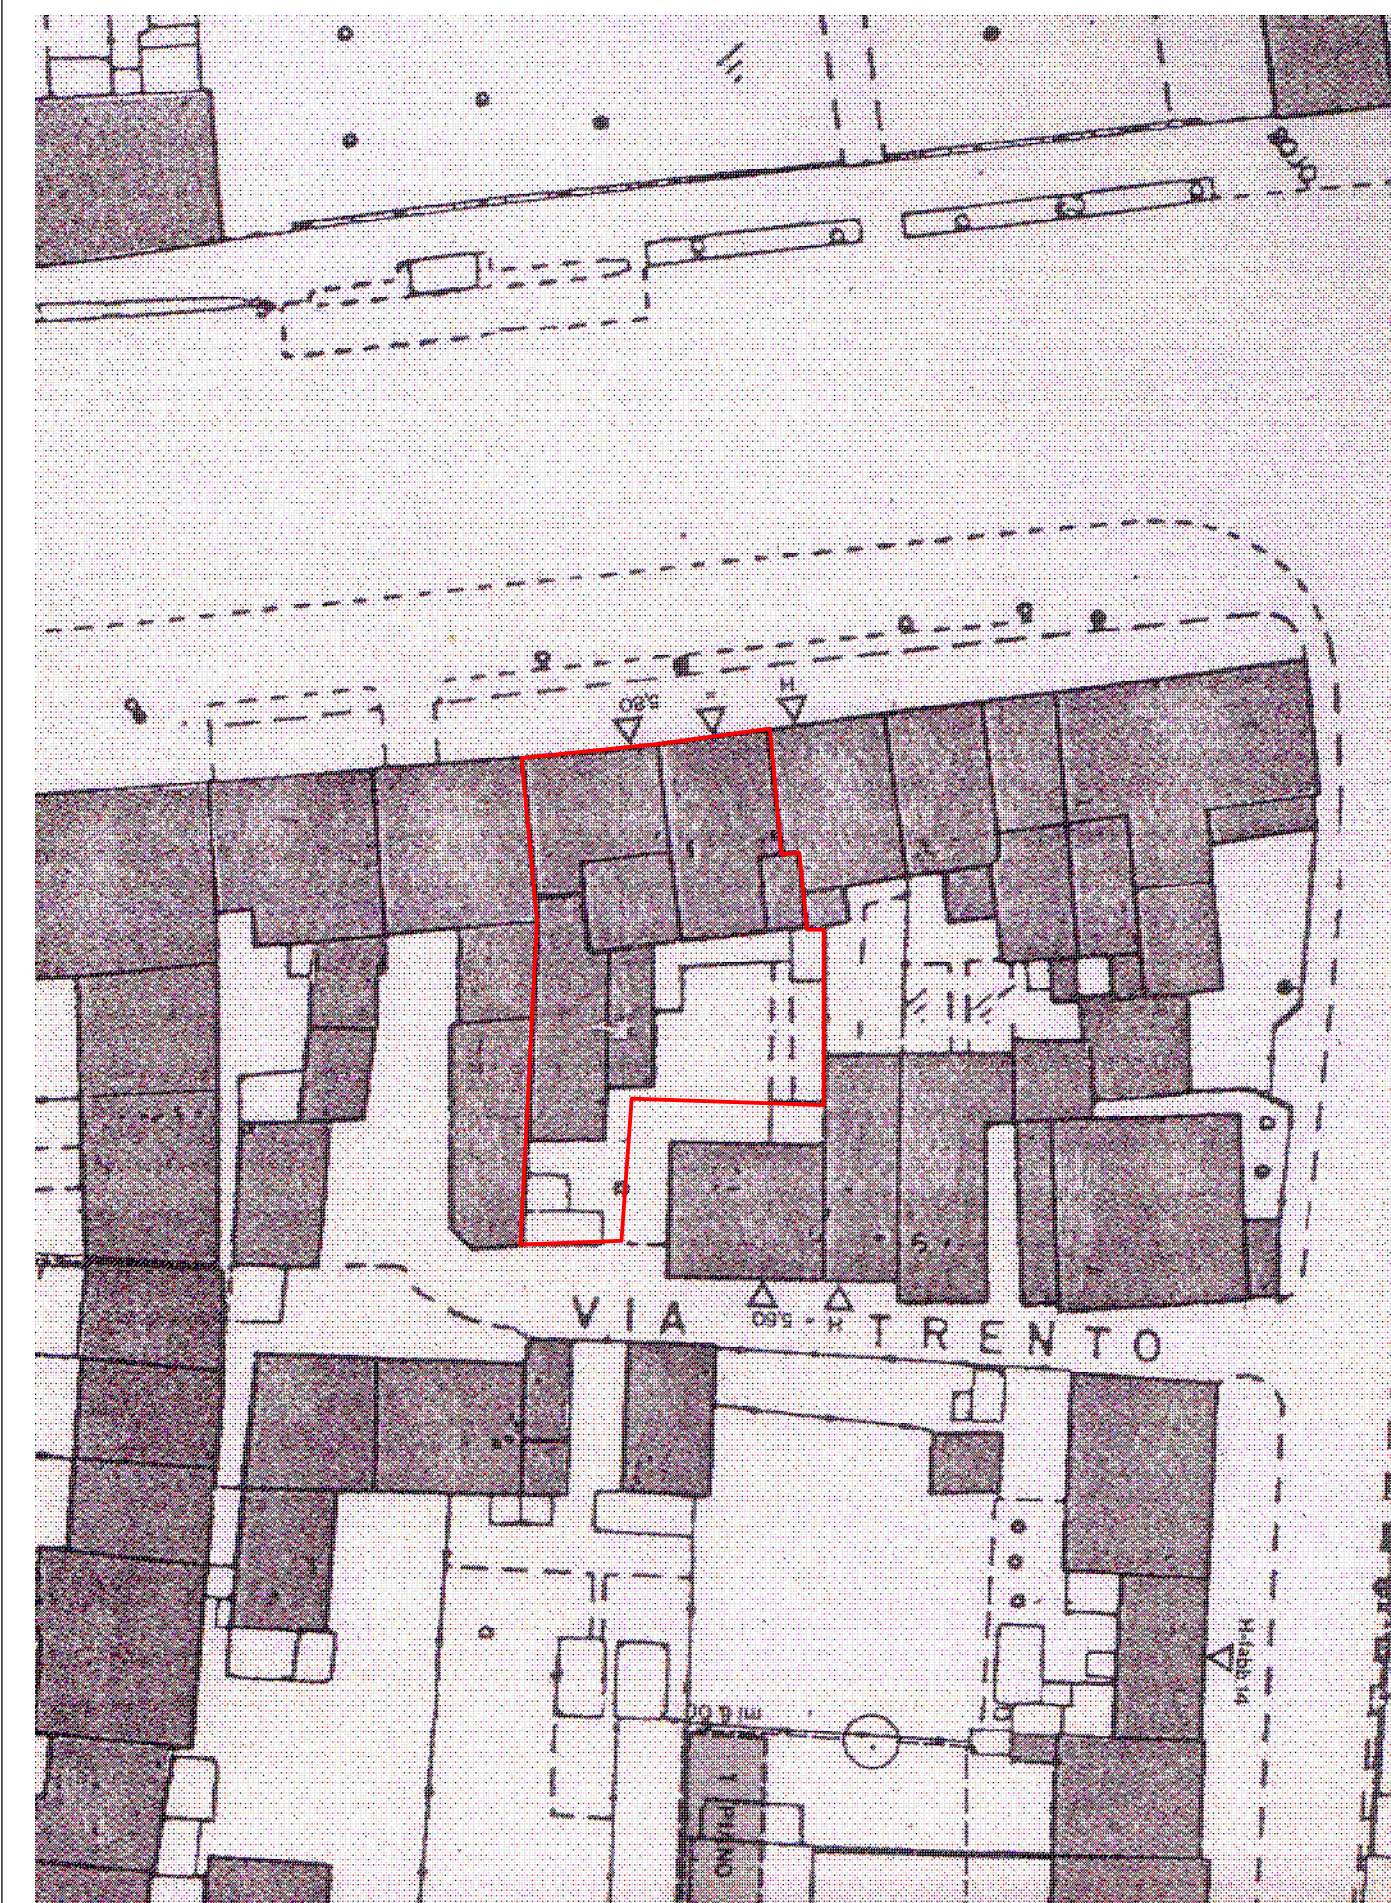


TAVOLA TIPI DI INTERVENTO CENTRO STORICO


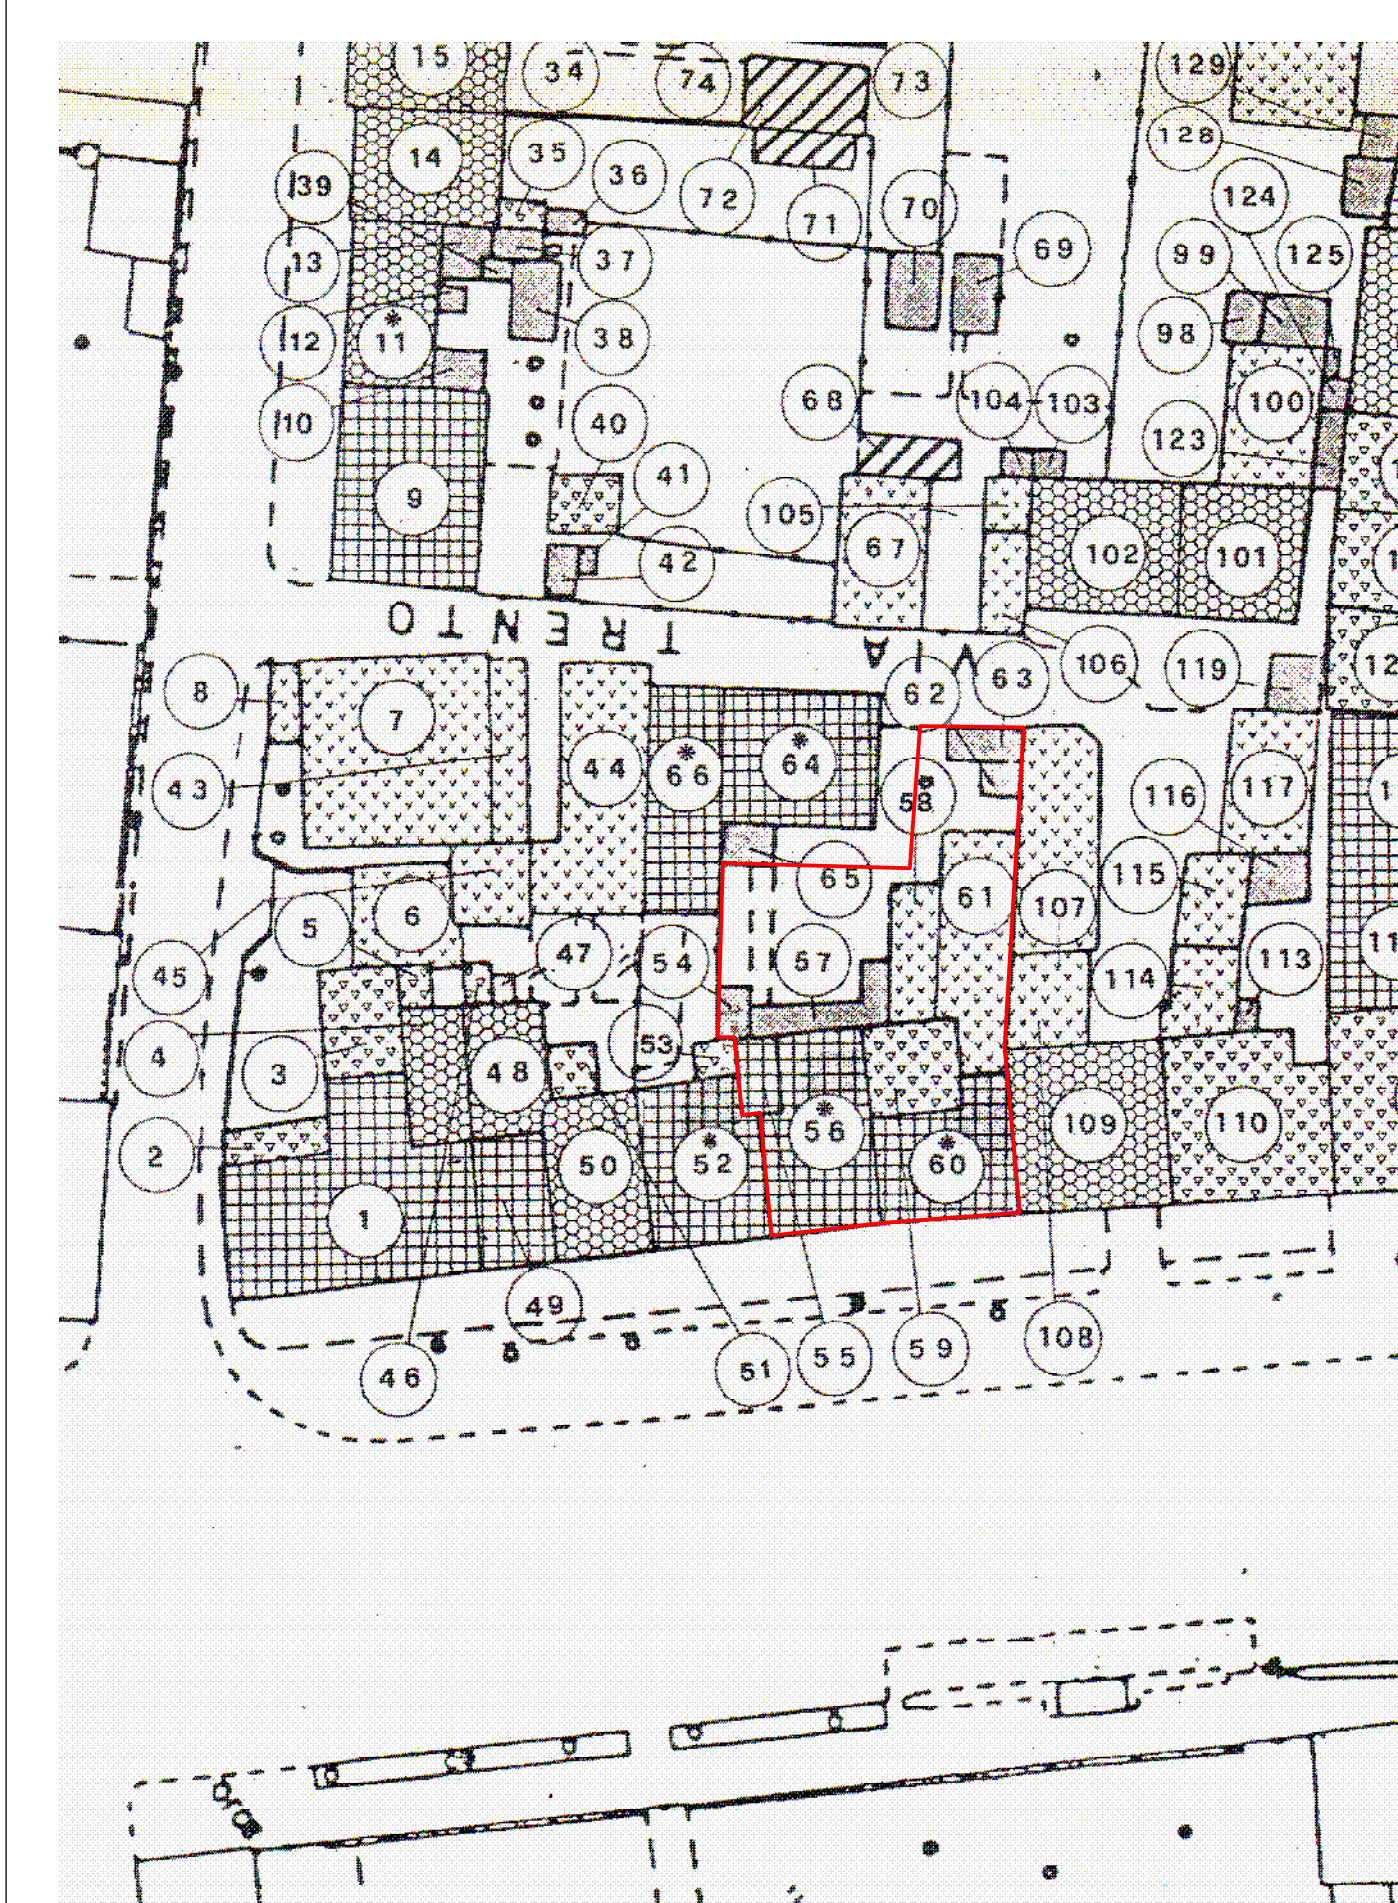


TAVOLA USO DEL SUOLO CENTRO STORICO



ESTRATTO DI P.R.G. VIGENTE Scala 1:2000 ZONA "A - CENTRO STORICO"

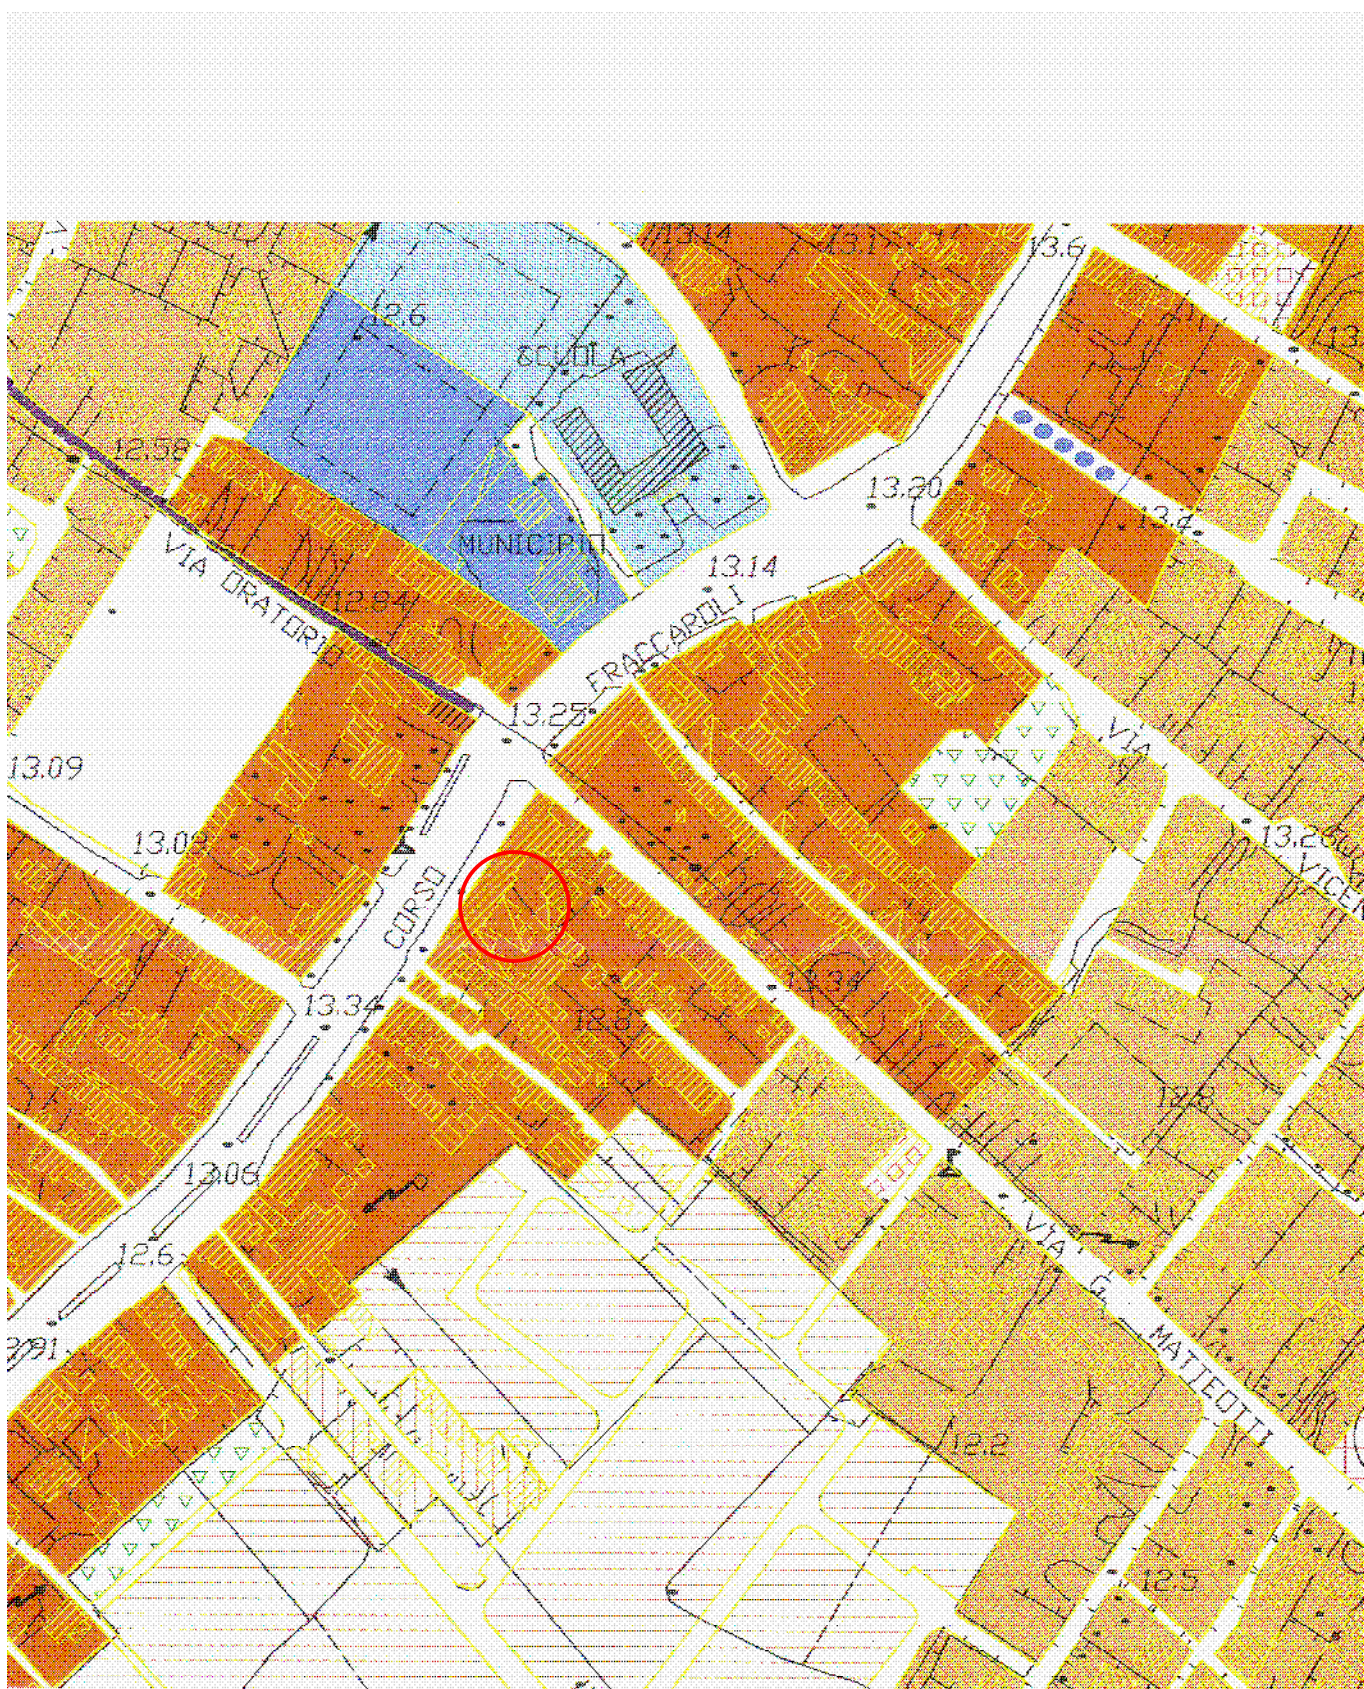

LEGENDA UNITA' DI MINIMO INTERVENTO CENTRO STORICO

LEGENDA	
	EDIFICI ESISTENTI CONFERMATI
	SAGOMA LIMITE NUOVI EDIFICI
	VARIAZIONI DI ALTEZZA IN GRONDA
	UNITA' DI MINIMO INTERVENTO
	VARIAZIONI DI ALTEZZA IN GRONDA IN VARIANTE
	SAGOMA LIMITE NUOVI EDIFICI IN VARIANTE

LEGENDA TIPI DI INTERVENTO CENTRO STORICO

LEGENDA	
	1 RESTAURO FILOLOGICO
	2 RISANAMENTO CONSERVATIVO
	3 RESTAURO PROPOSITIVO
	4 RISTRUTTURAZIONE PARZIALE TIPO <A>
	5 RISTRUTTURAZIONE PARZIALE TIPO
	6 RISTRUTTURAZIONE GLOBALE
	7 DEMOLIZIONE E RICOSTRUZIONE
	8 DEMOLIZIONE SENZA RICOSTRUZIONE
	9 RISTRUTTURAZIONE URBANISTICA
	10 ADEGUAMENTO AMBIENTALE
	11 TUTTI GLI INTERVENTI
	12 RICOMPOSIZIONE PLANIVOLUMETRICA
	EDIFICI OGGETTO DI VARIANTE

LEGENDA USO DEL SUOLO CENTRO STORICO

LEGENDA	
	RESIDENZA ED ATTIVITA' CONNESSE
	MAGAZZINI E GARAGES
	SERVIZI PUBBLICI
	ATTIVITA' TERZIARIA
	SPAZI CONNETTIVI DELLA RESIDENZA
	VERDE PRIVATO VINCOLATO
	VERDE PUBBLICO E SERVIZI
	PARCHEGGI E ALLARGAMENTO STRADE
	NUOVA EDIFICAZIONE
	PERCORSI PEDONALI