

PROGETTO PER LA RISTRUTTURAZIONE EDILIZIA E RIQUALIFICAZIONE ENERGETICA DI UN COMPLESSO IMMOBILIARE A DESTINAZIONE VARIA, UBICATO NEL COMUNE DI VILLA BARTOLOMEA, COMPRESO FRA CORSO FRACCAROLI E VIA TRENTO, DI PROPRIETA' DI:

NEGRI LORIS
(C.F.: NGR LRS 63T03 L912S)

IL PROGETTISTA

IL SIG. PROPRIETARIO

ELABORATO:
PROSPETTI E SEZIONE STATO ATTUALE E DI PROGETTO

N°	AGGIORNAMENTO	DATA	SCALA:	TAVOLA:
			1:50	
			14/01/2021	7

PROPRIETA':
NEGRI LORIS

PROGETTISTA:
GEOM. BATTAGLIA MICHELE

COMMITTENTE:
NEGRI LORIS

DIRETTORE DEI LAVORI:
GEOM. BATTAGLIA MICHELE

REDATTO DA:
Geom. Battaglia Michele

CONTROLLATO DA:
Geom. Battaglia Michele

APPROVATO DA:
Geom. Battaglia Michele



MICHELE BATTAGLIA
geometa

studio@tecnicoebattaglia.it

37049 VILLA BARTOLOMEA - VP
Corso Piccolini 196
tel/Fax 0442 259313


37053 CIREA - VS
Via Pavia 43/E
tel/Fax 0442 321188

info@studio@tecnicoebattaglia.it


michele_battaglia@pec.it

A TERMINI DI LEGGE SI RISERVA LA PROPRIETA' DI QUESTO DISEGNO CON DIVIETO DI VENDERLO A TERZI

SPAZIO RISERVATO PER TIMBRI COMUNALI

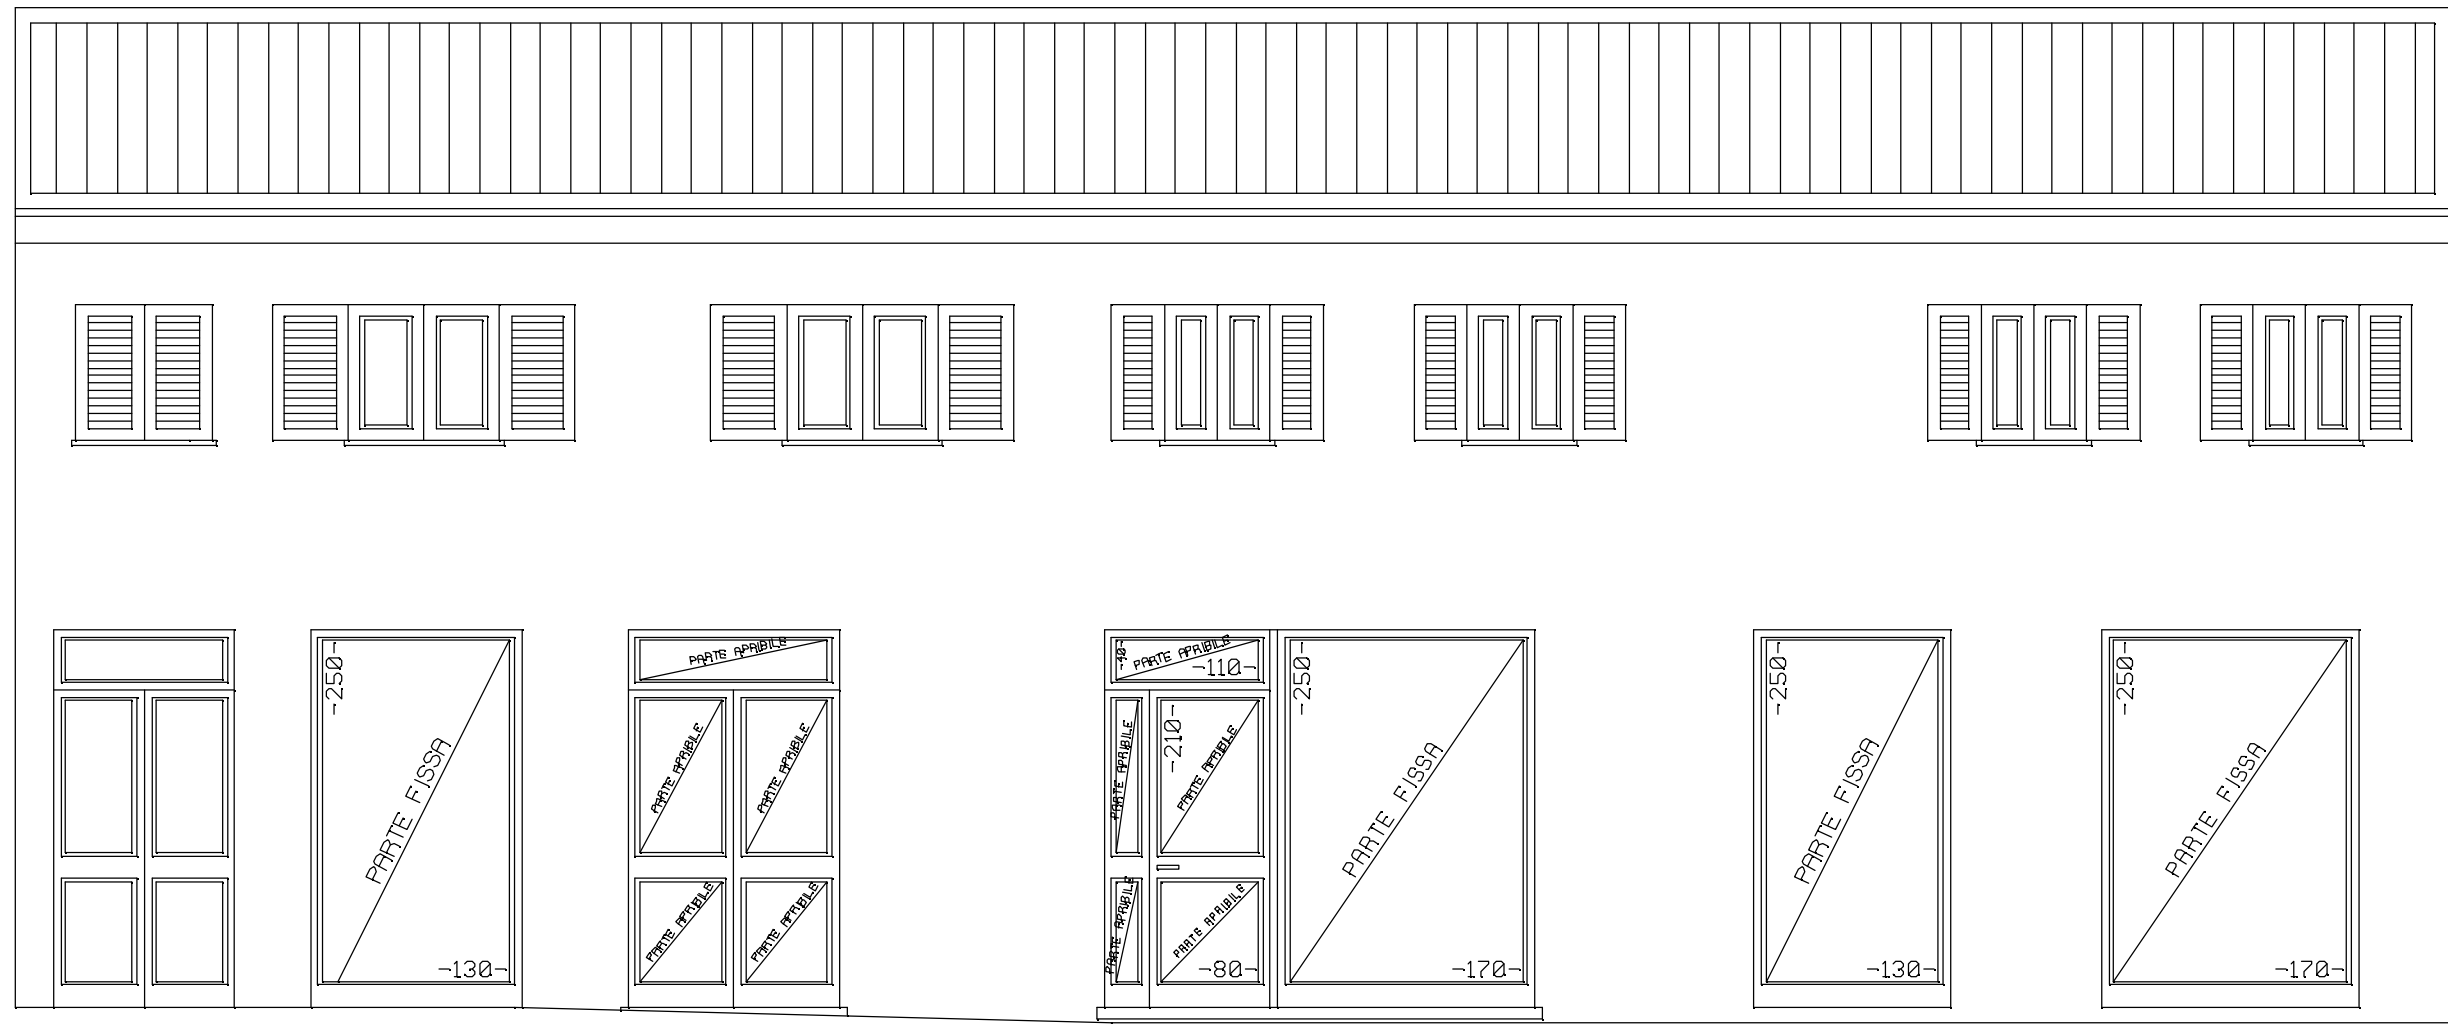

PROSPETTO OVEST Scala 1:50

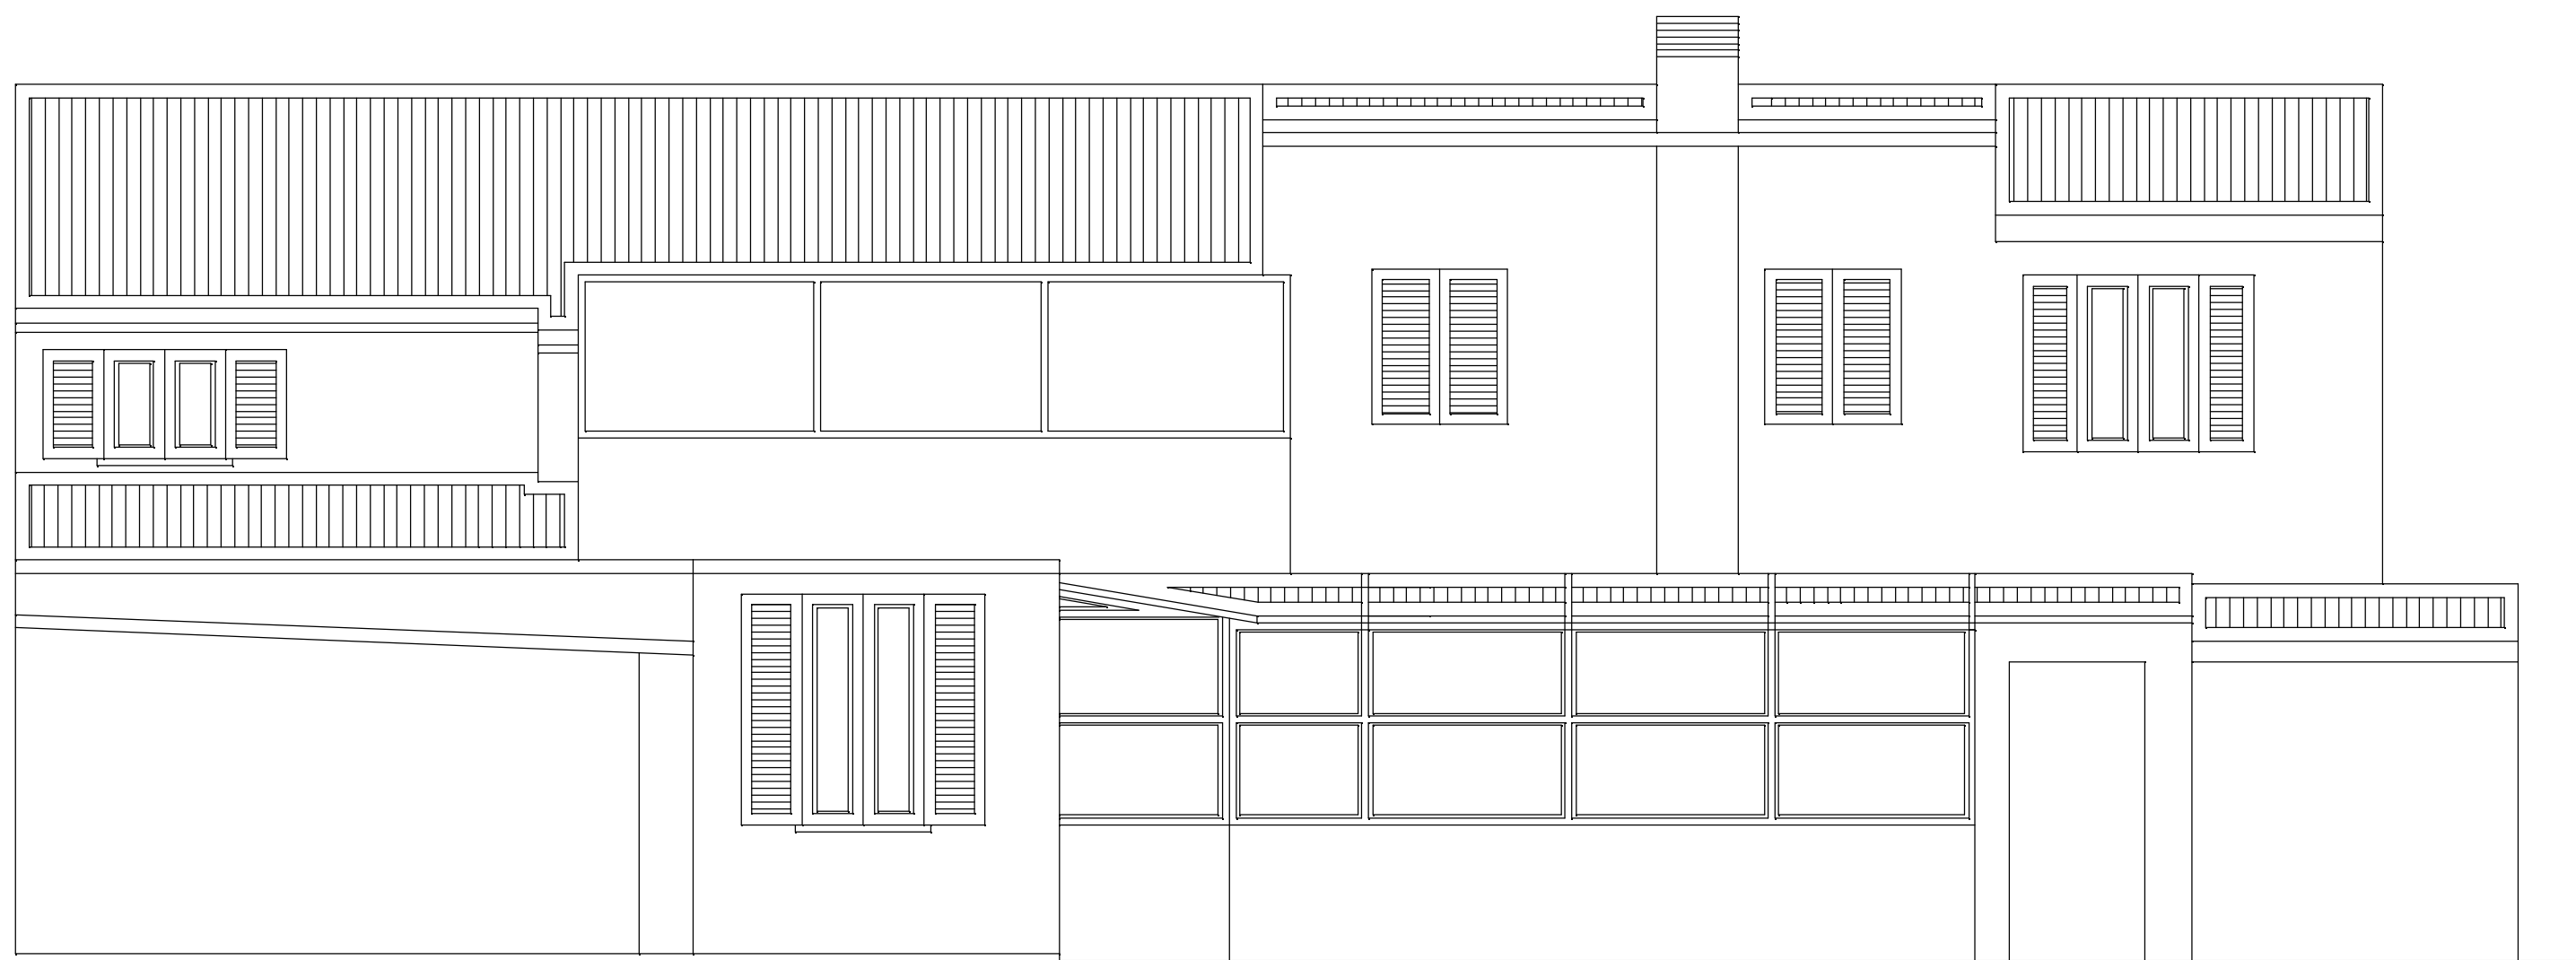


PROSPETTO EST Scala 1:50




PROSPETTO OVEST Scala 1:50



PROSPETTO EST Scala 1:50

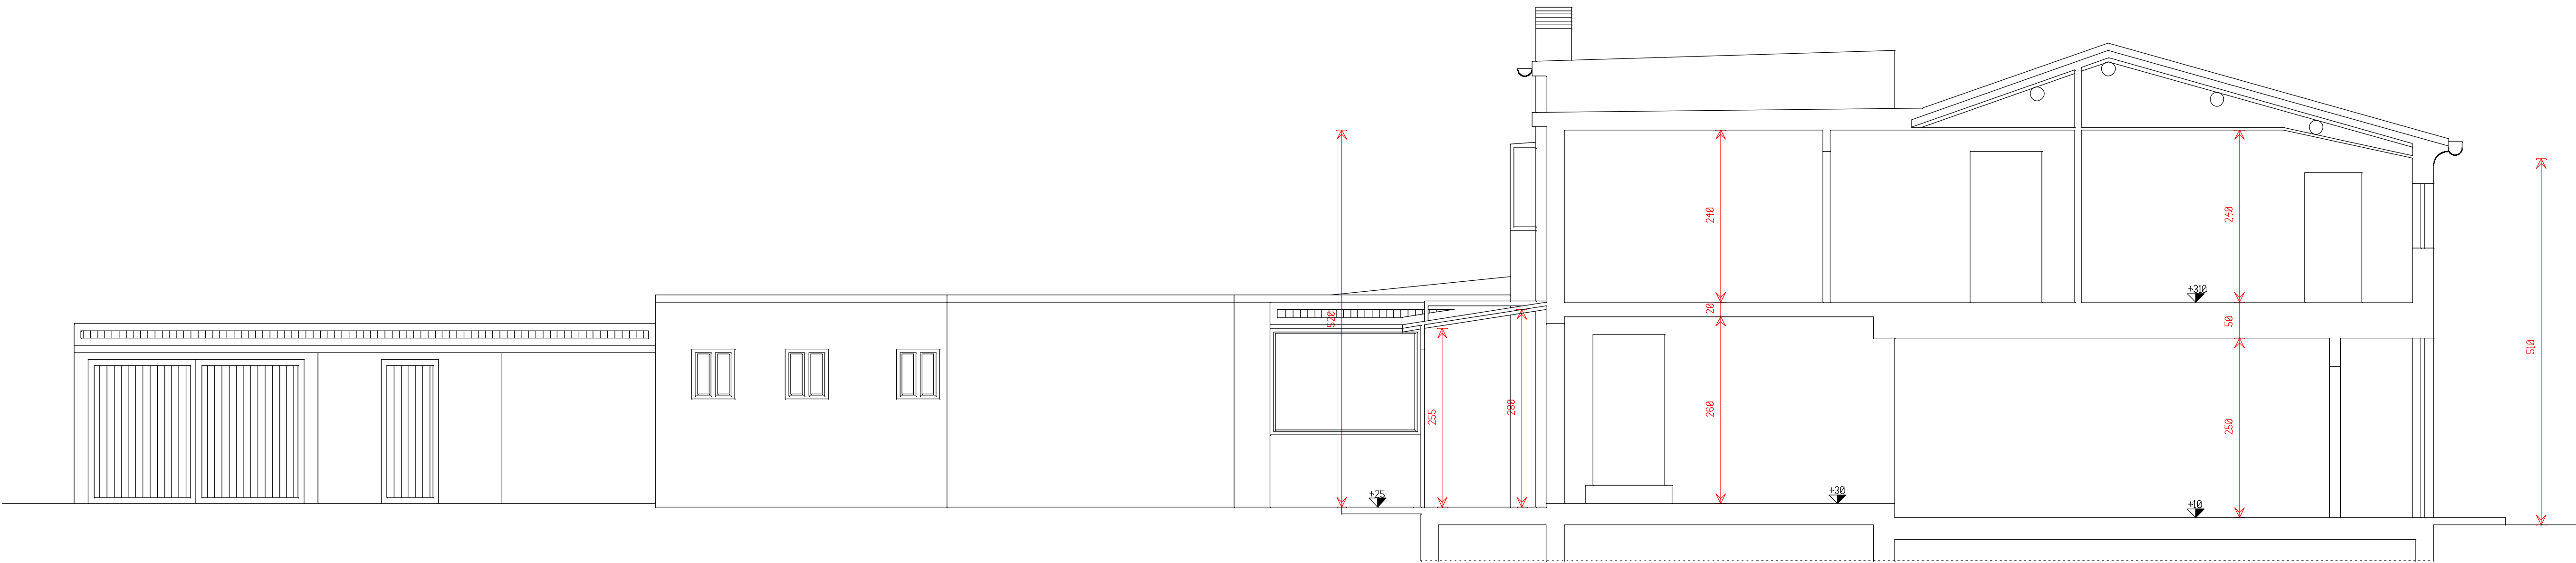


SEZIONE A-A Scala 1:50

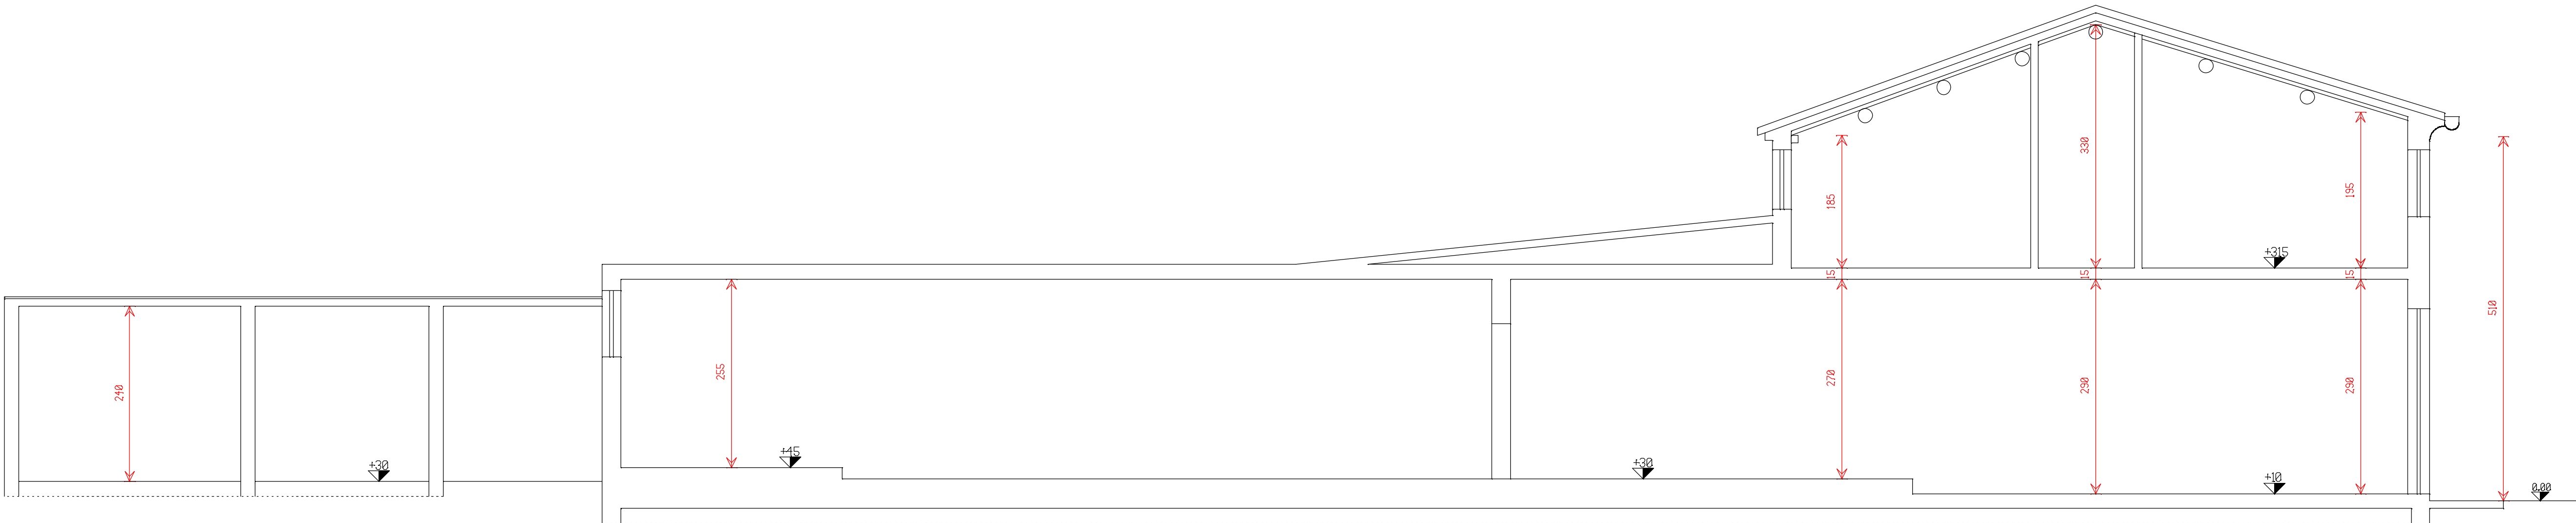

SEZIONE B-B Scala 1:50

DESTINAZIONI D'USO E DISPOSIZIONI INTERNE DEI LOCALI
INDICATIVE E NON VINCOLANTI. VERRANNO DETERMINATE
DEFINITIVAMENTE NEL PERMESSO DI COSTRUIRE RELATIVO
ALL'INTERVENTO EDILIZIO DIRETTO SULL'IMMOBILE.

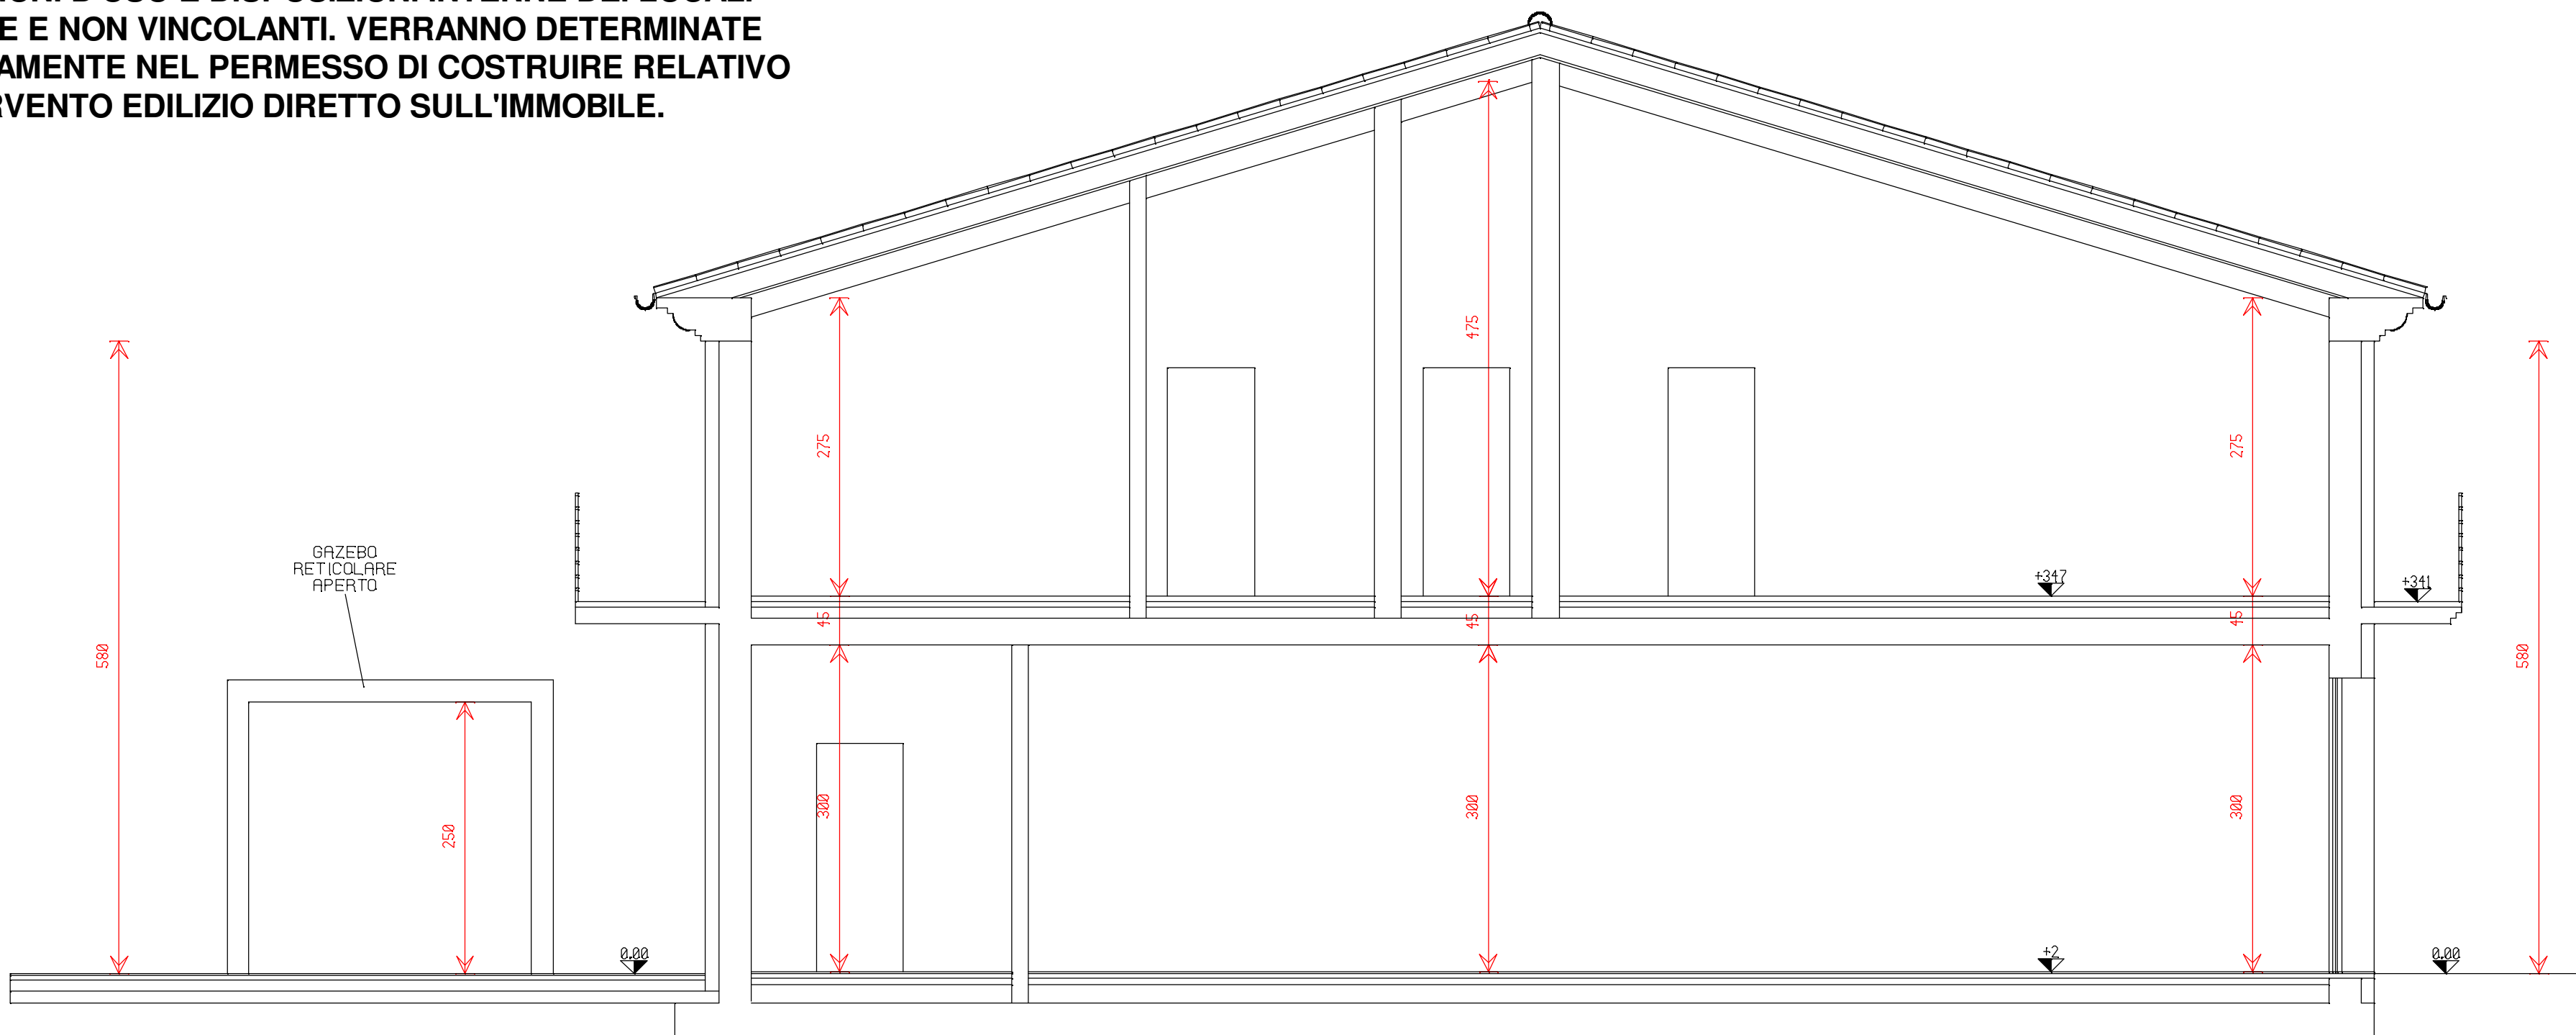

SEZIONE A-A Scala 1:50