




PLANIMETRIA Scala 1/400

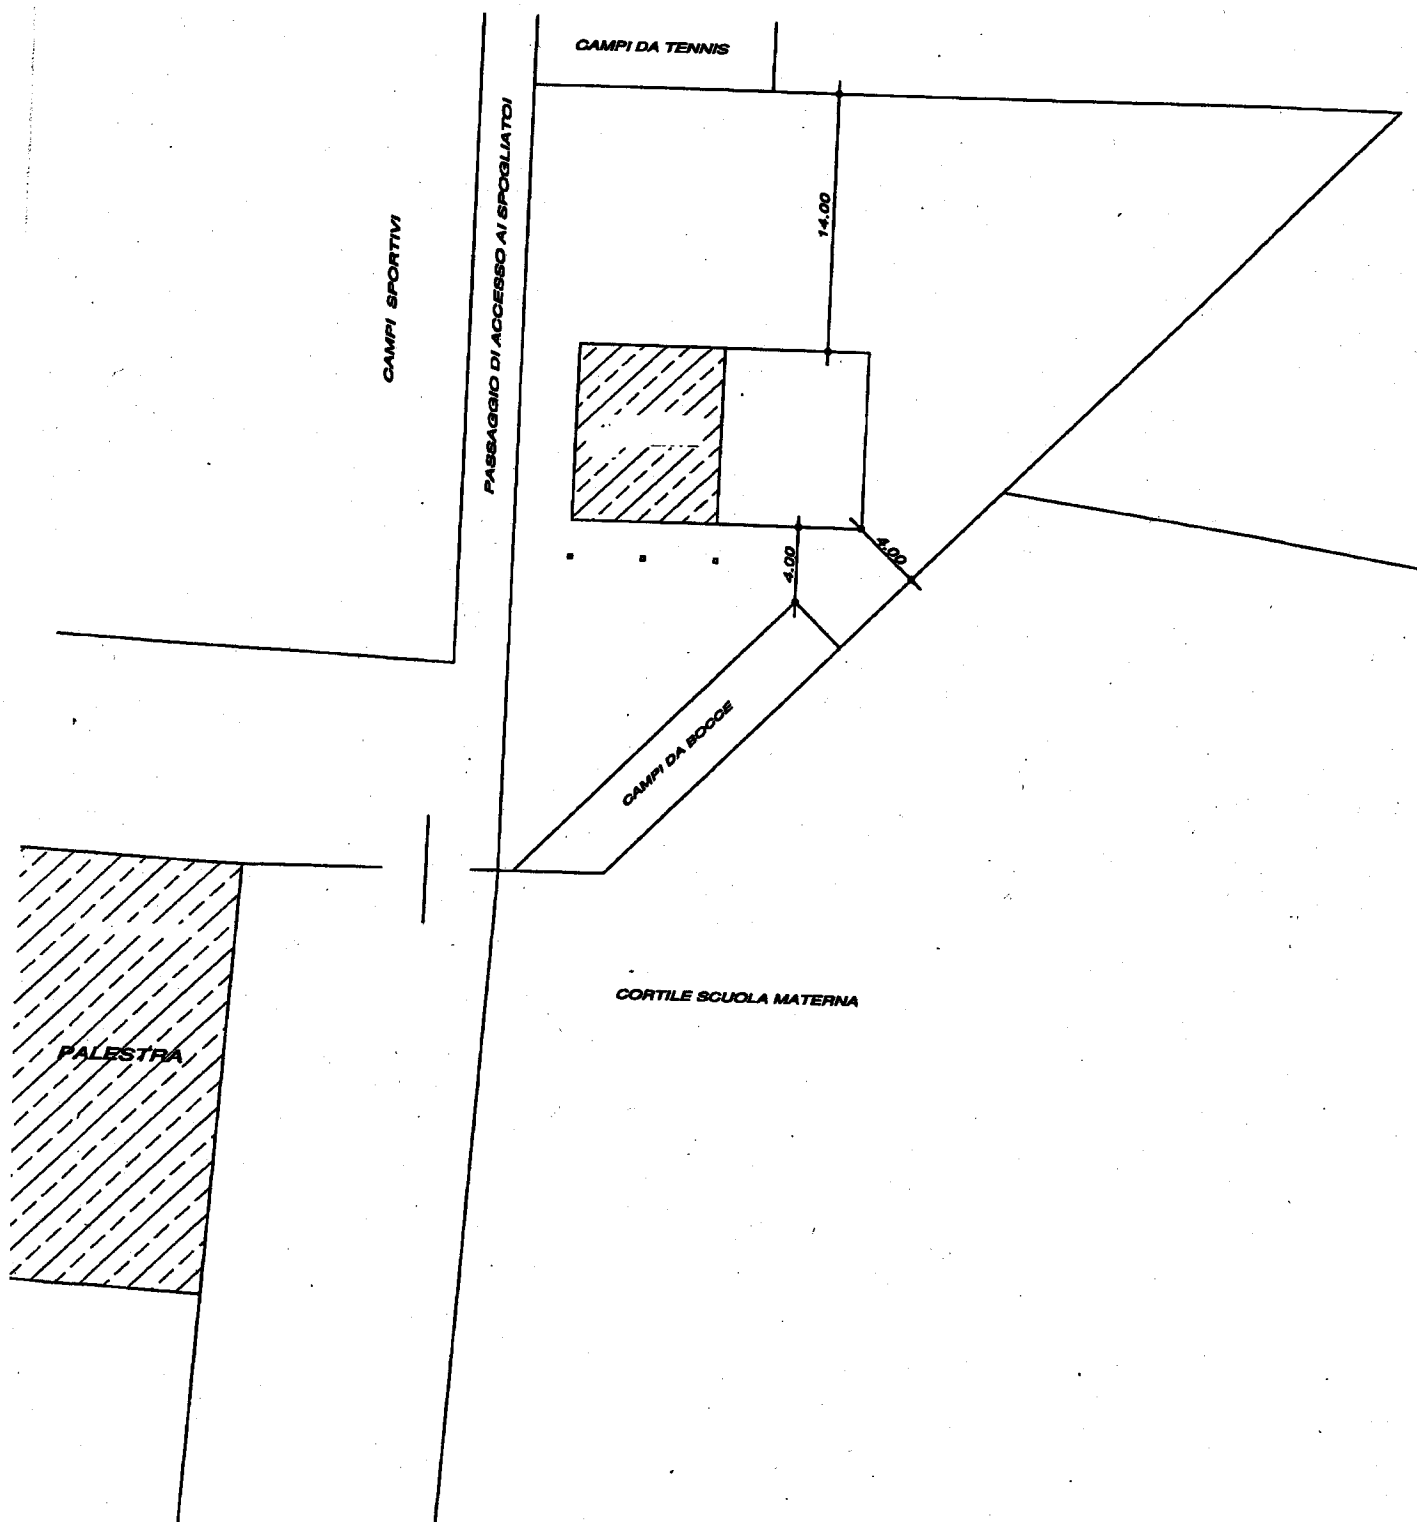


RAPPRESENTAZIONE IN PIANTA

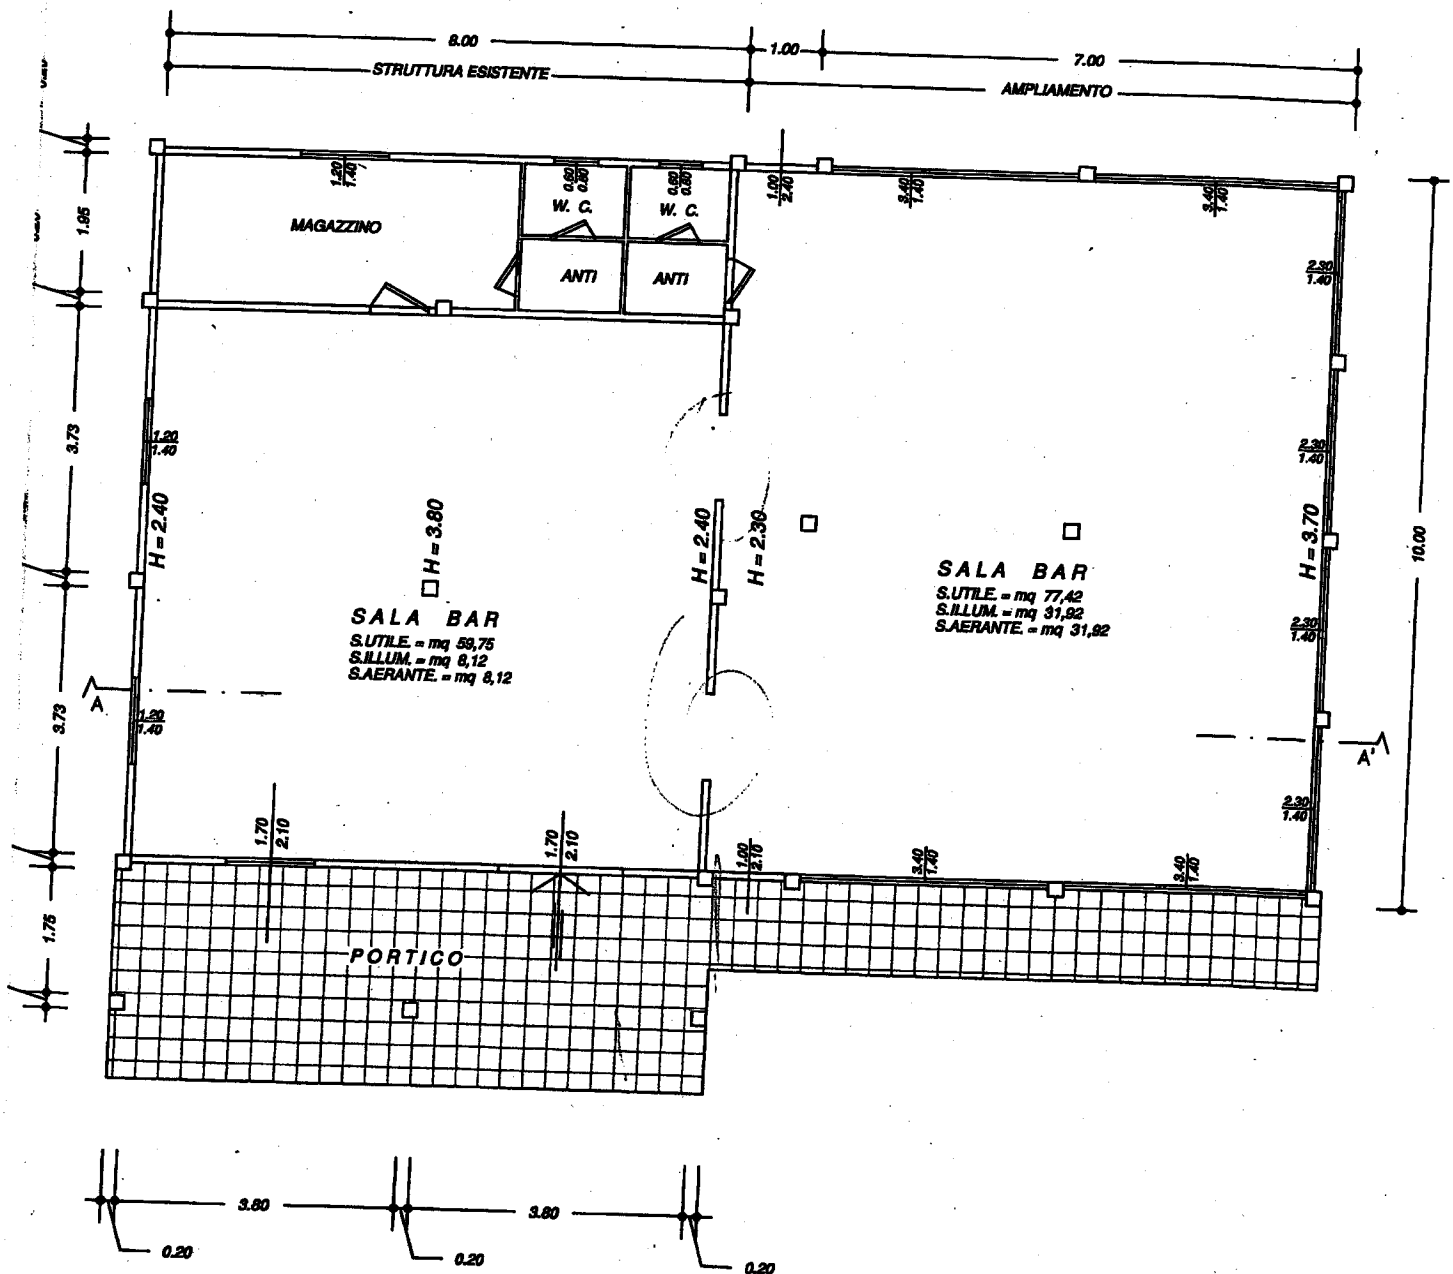


SEZIONE A/A'

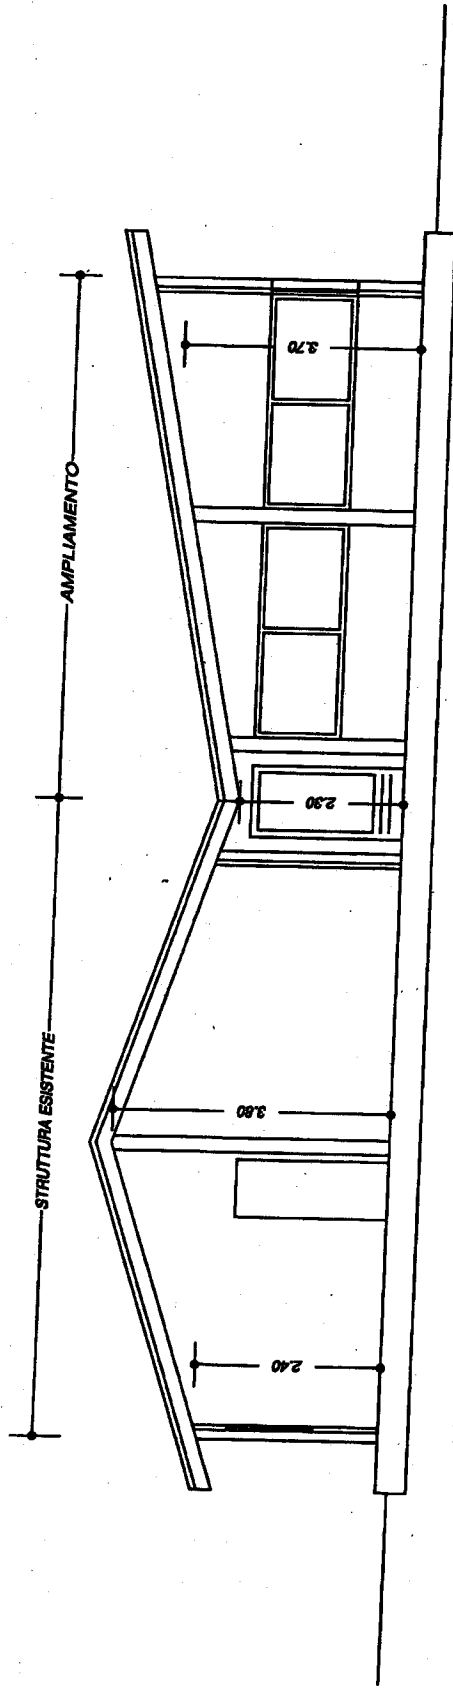

PROSPETTO SUD

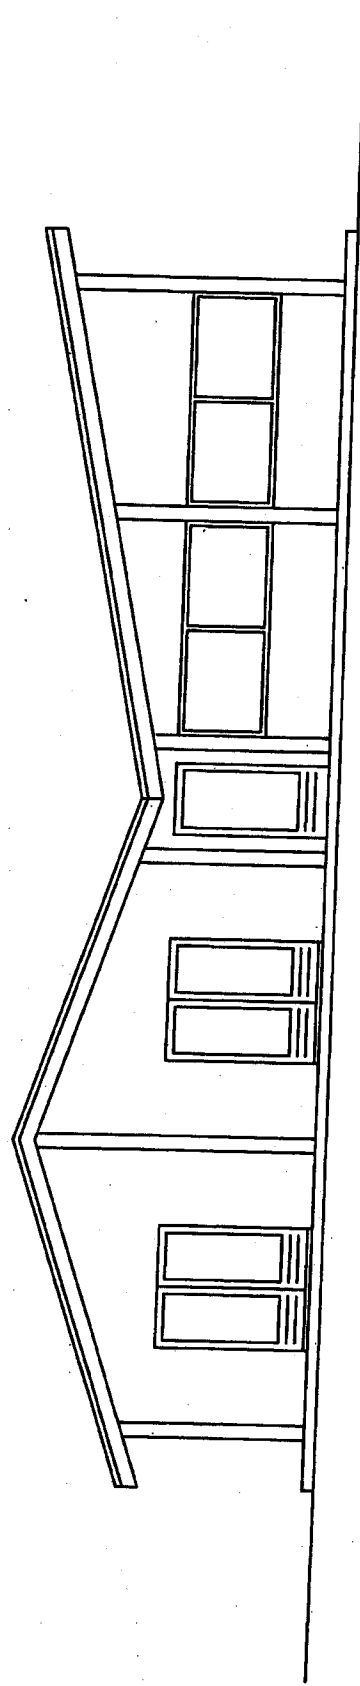

PROSPETTO EST

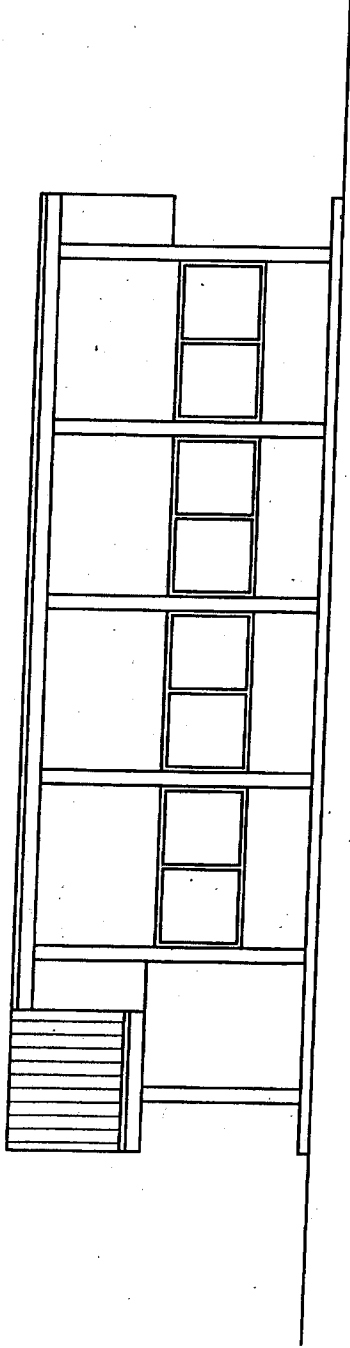

PROSPETTO NORD

